




7#RF楼梯首层平面图 1:50

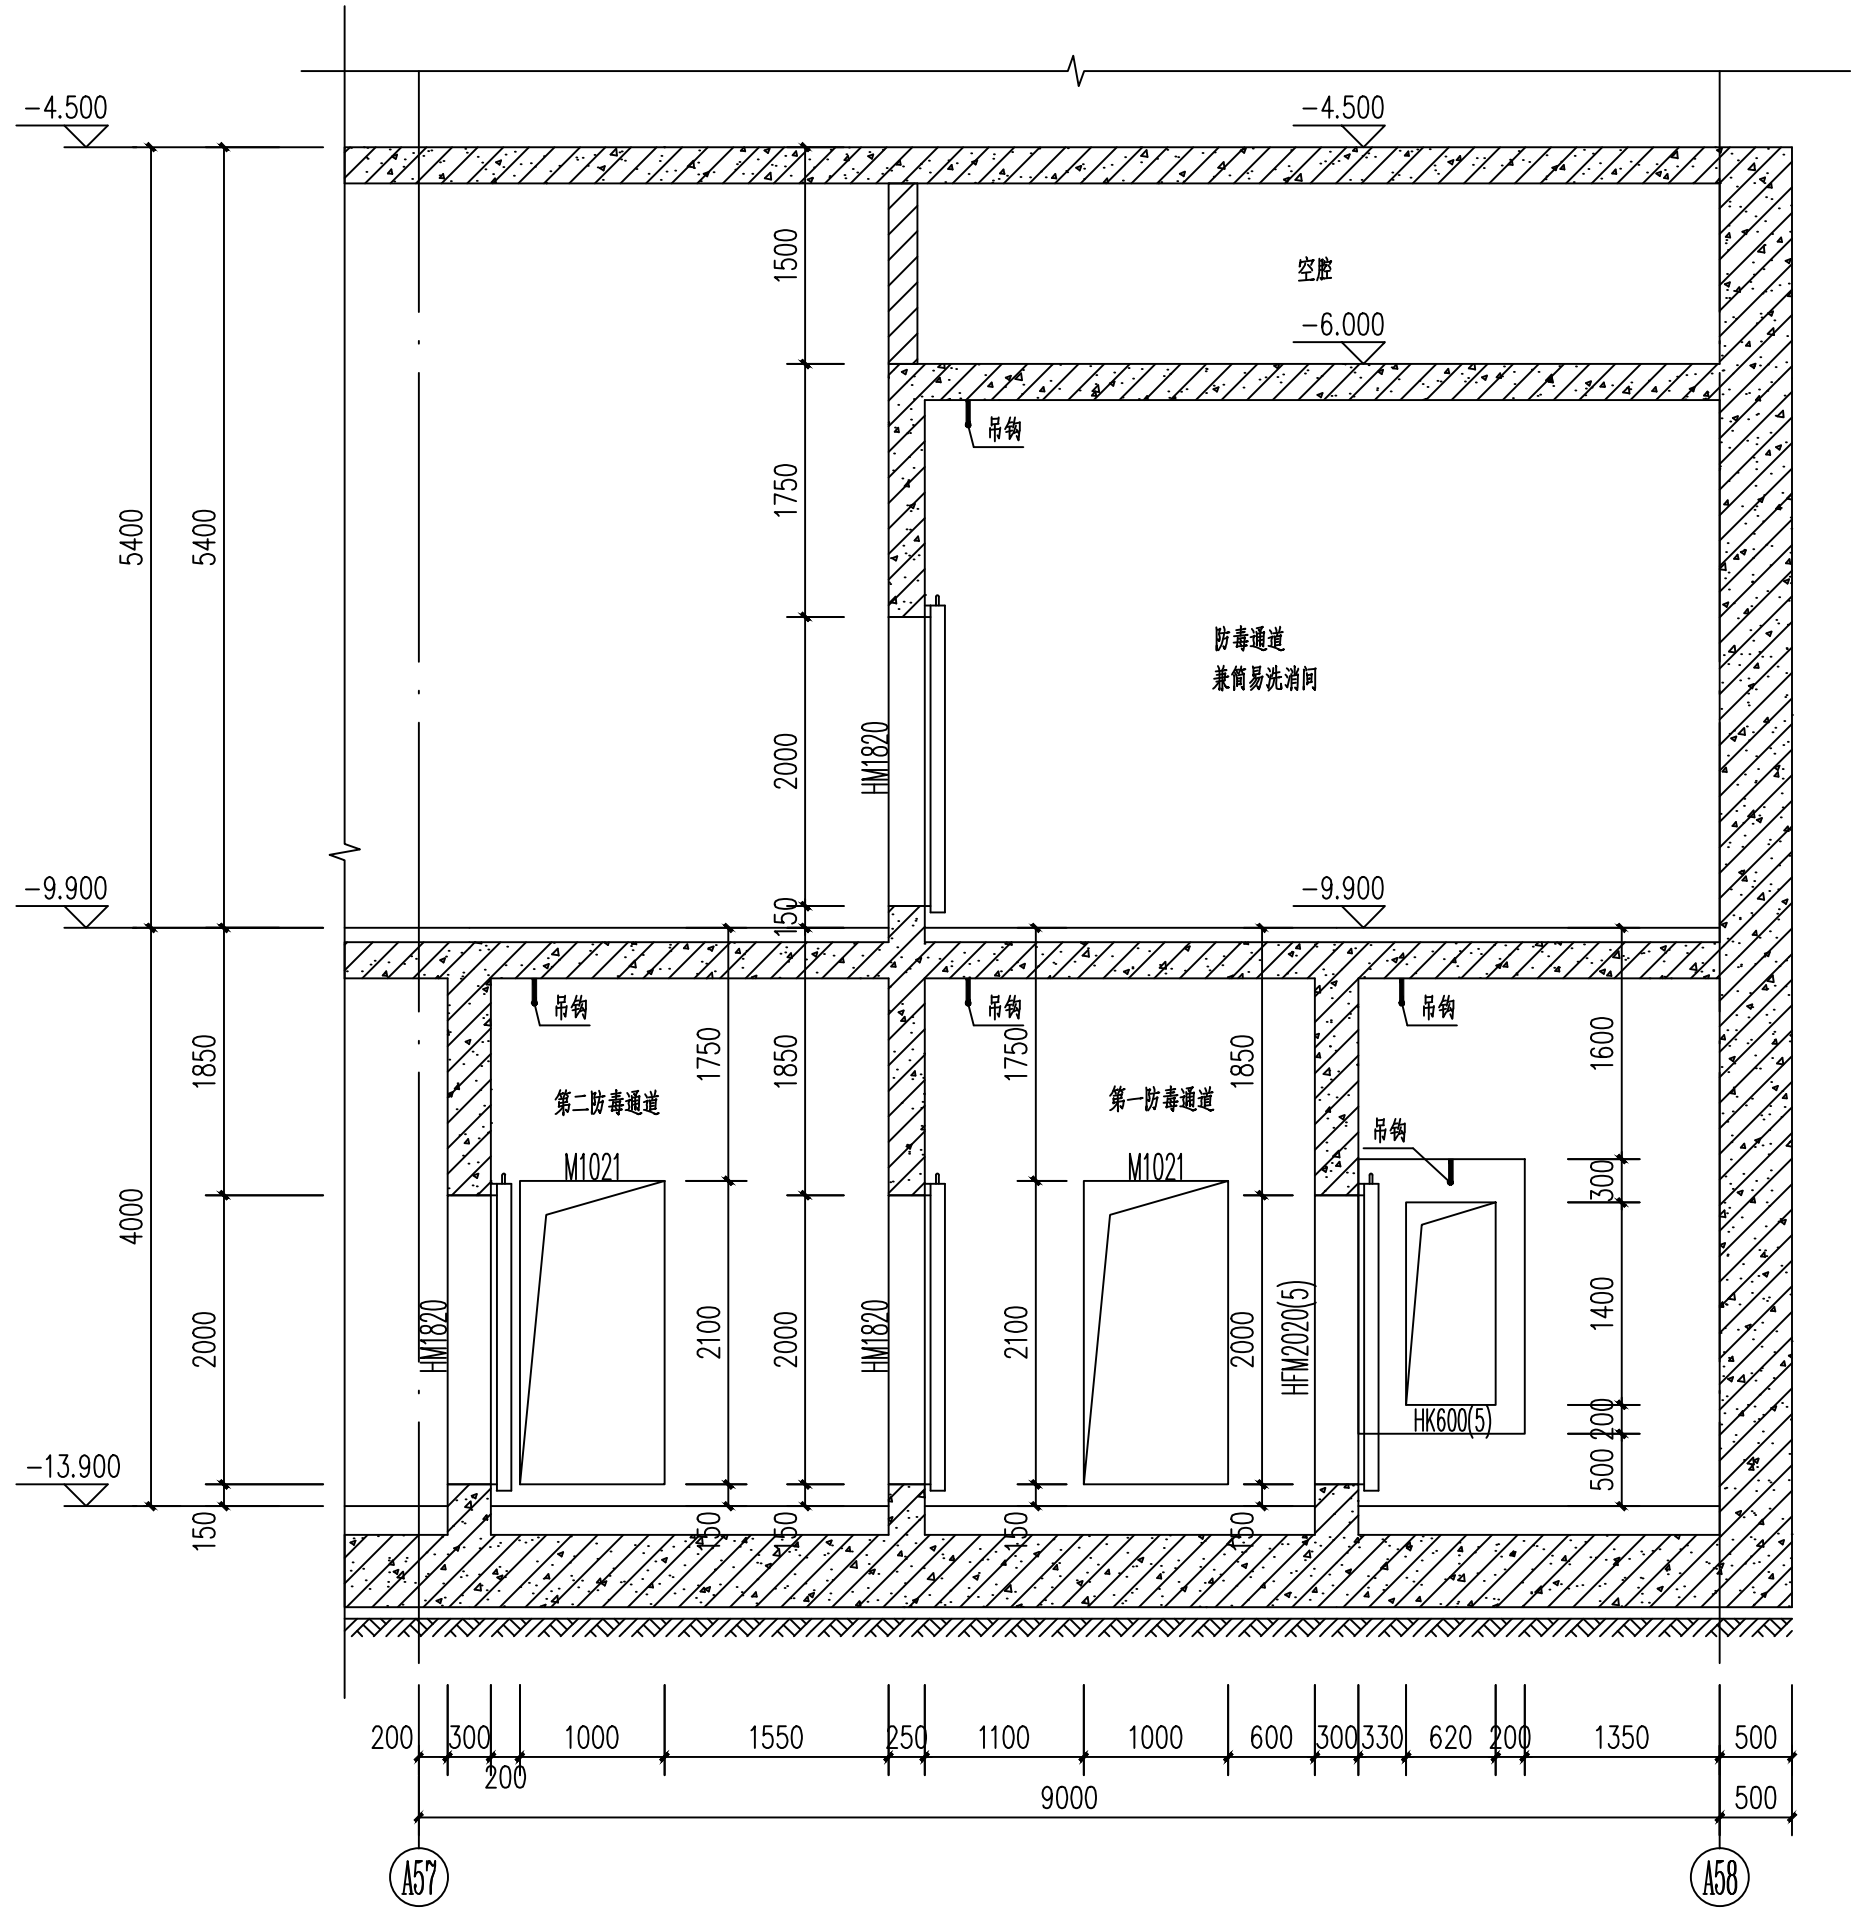


1-1剖面图 1:50

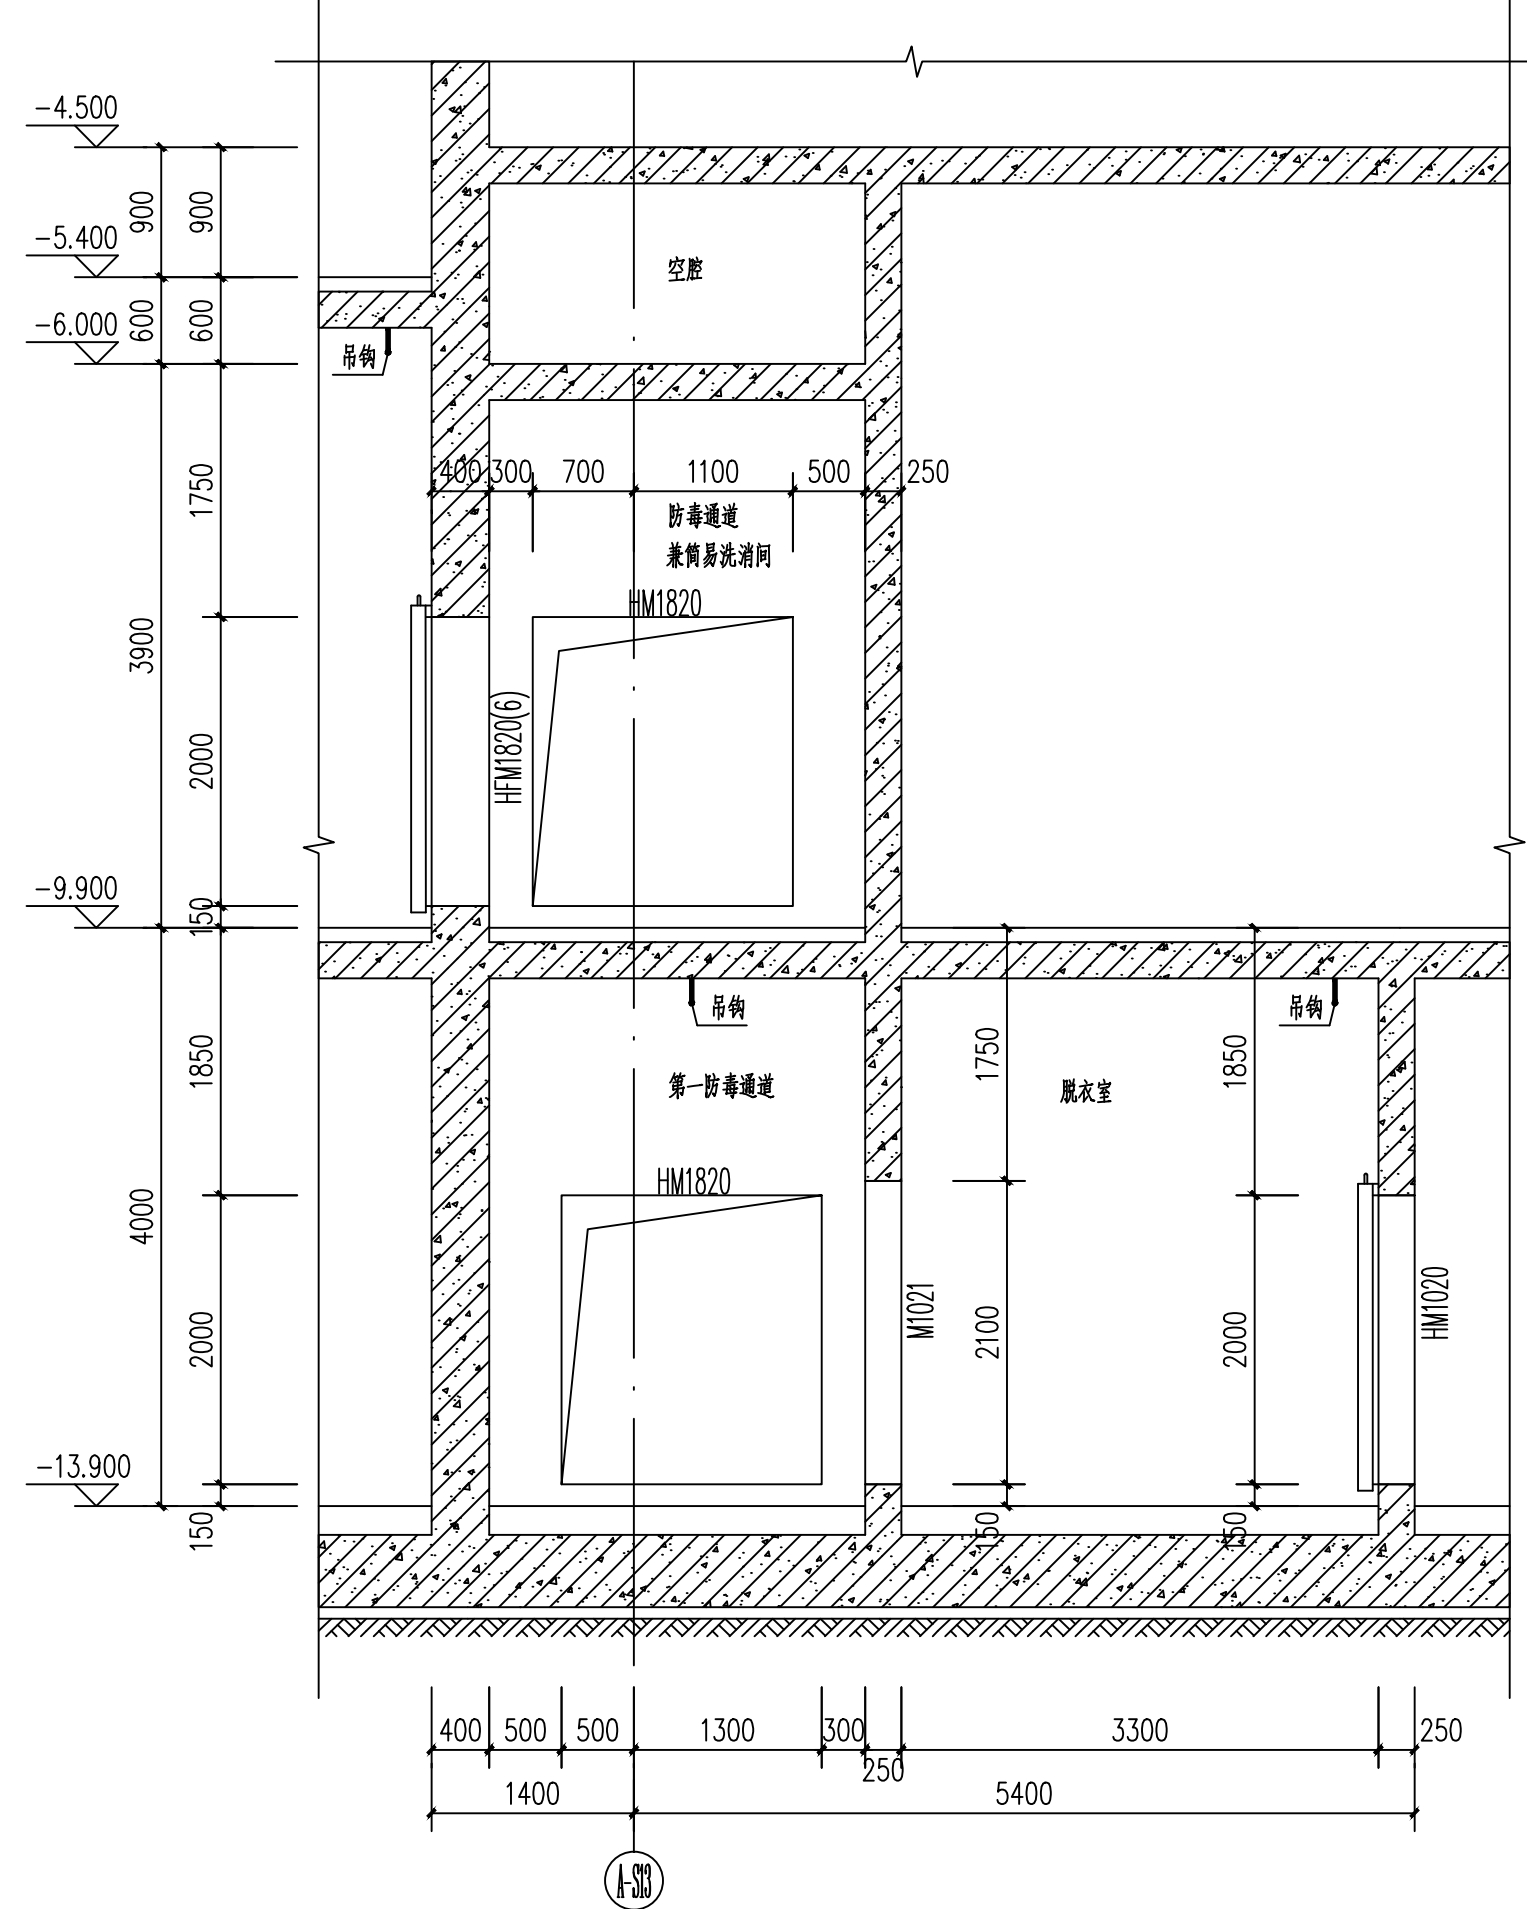

2-2剖面图 1:50

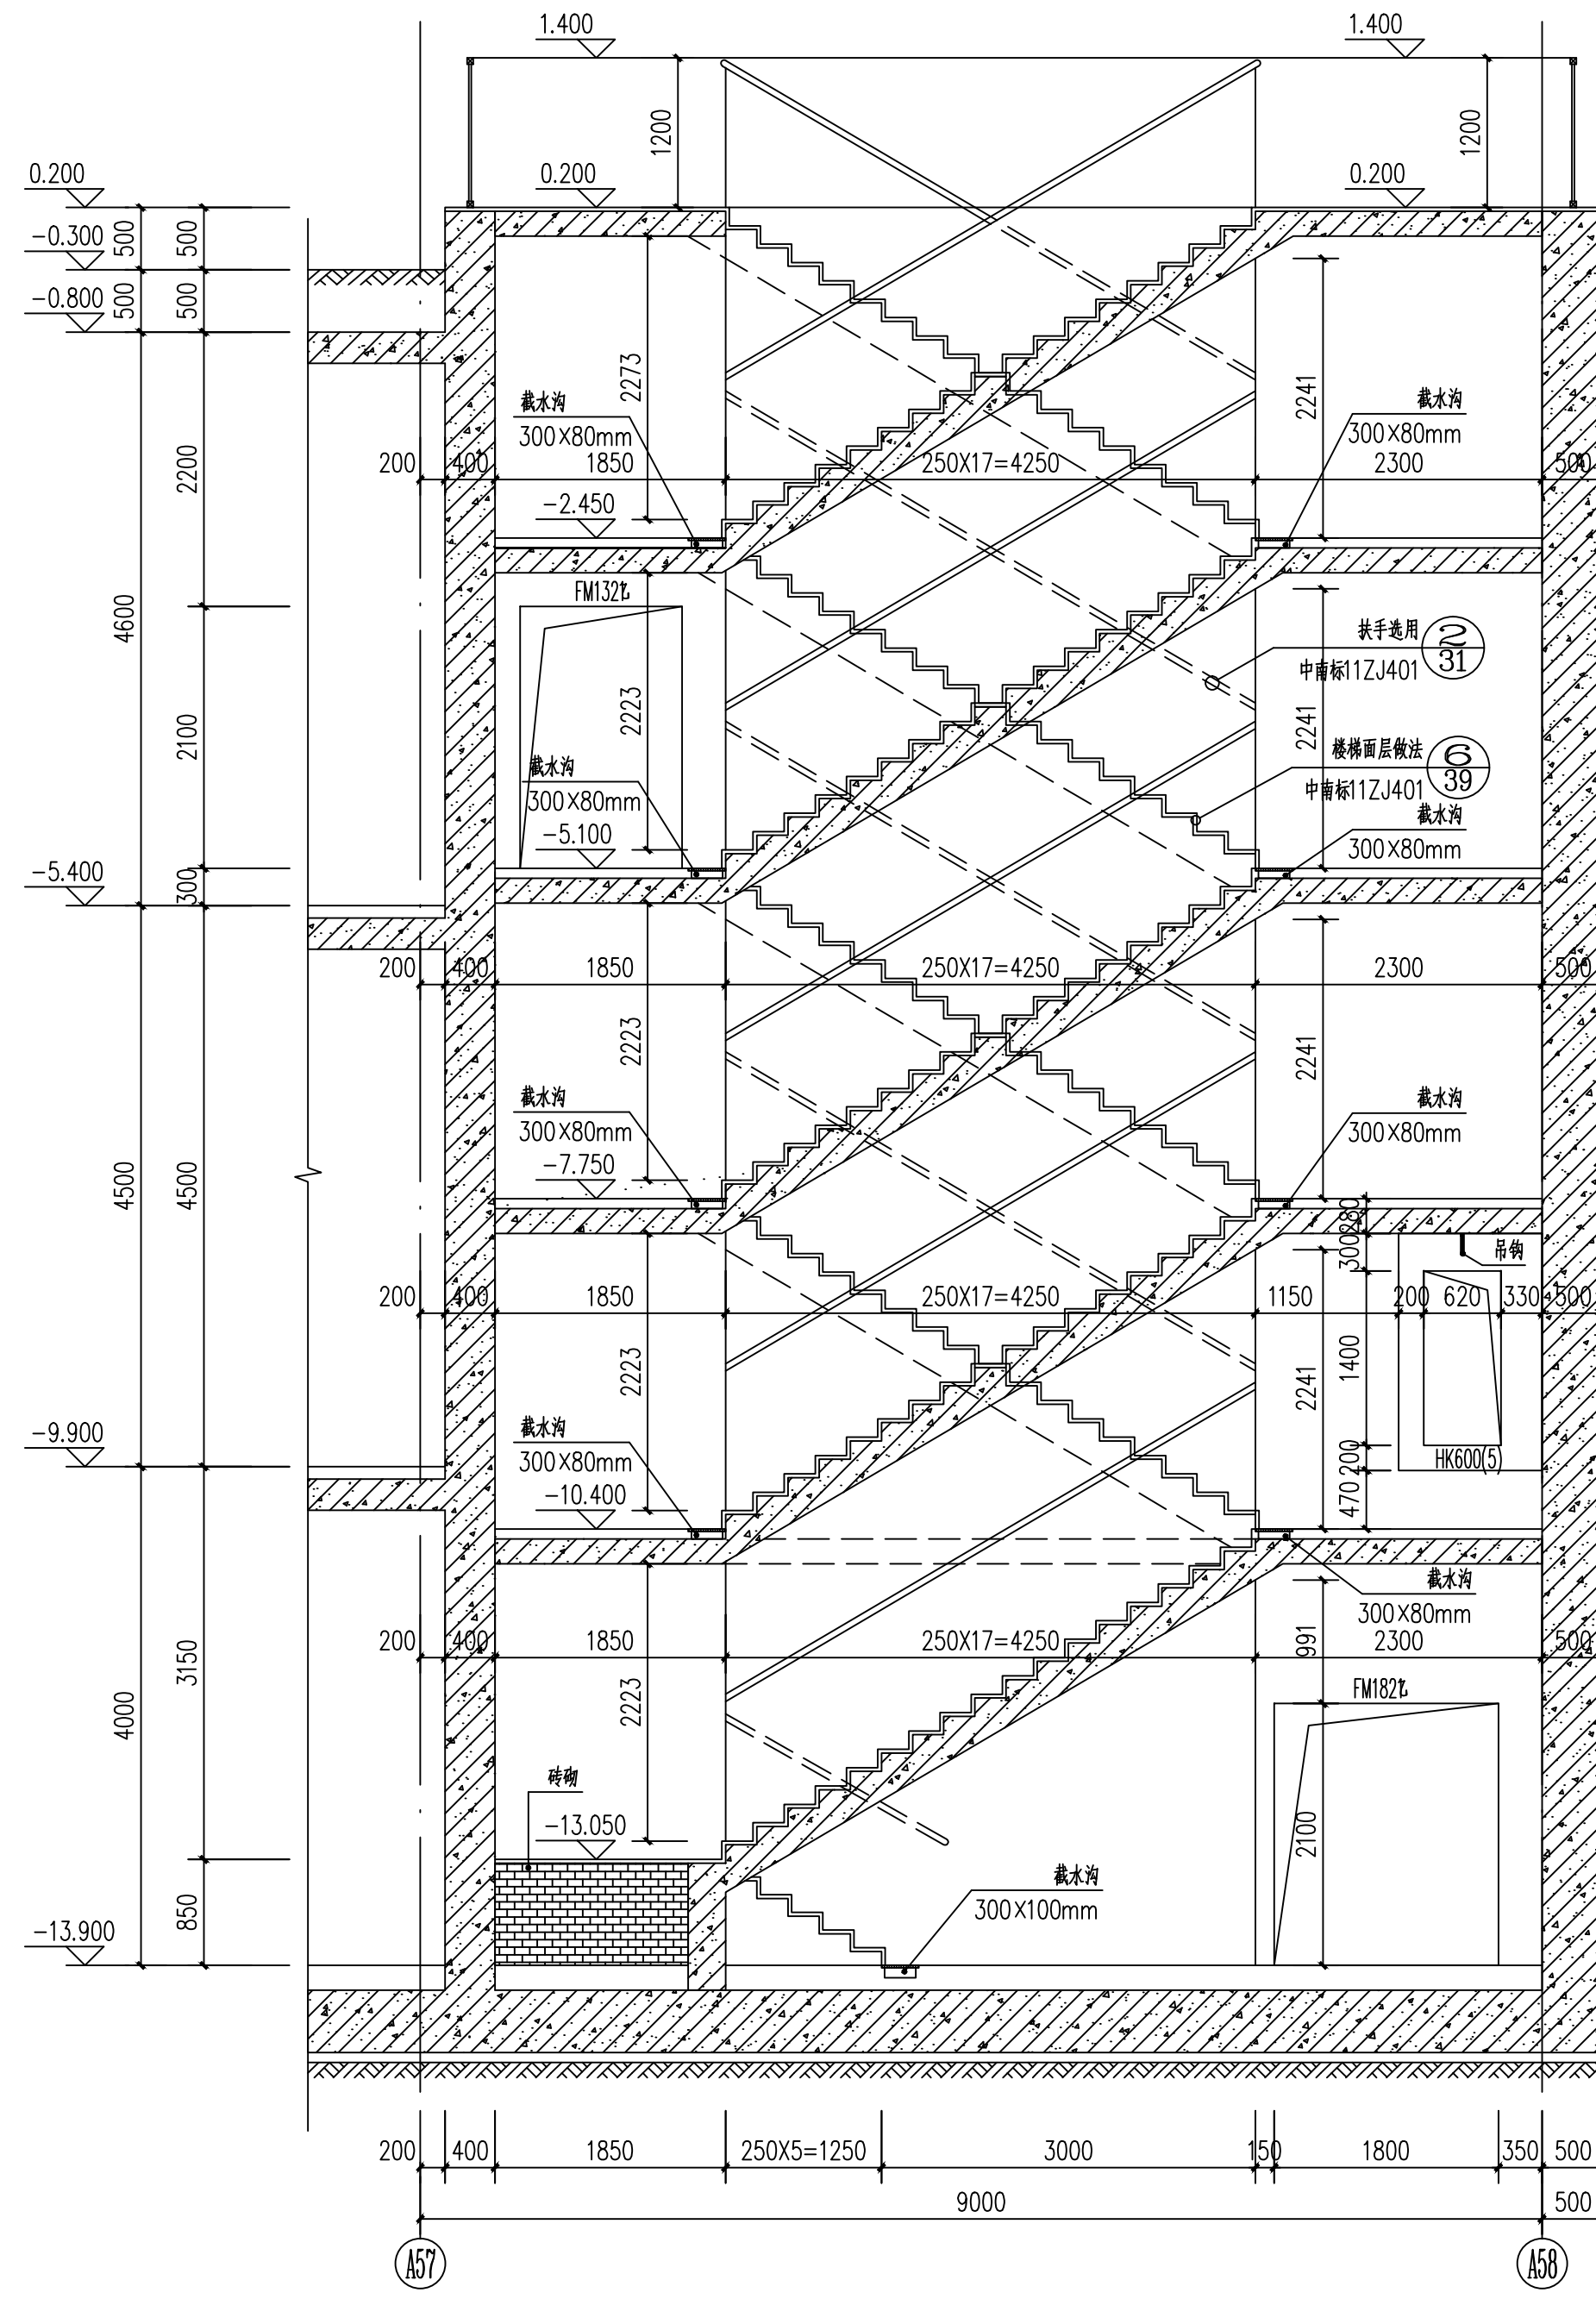

3-3剖面图 1:50  
(7#RF楼梯剖面图)

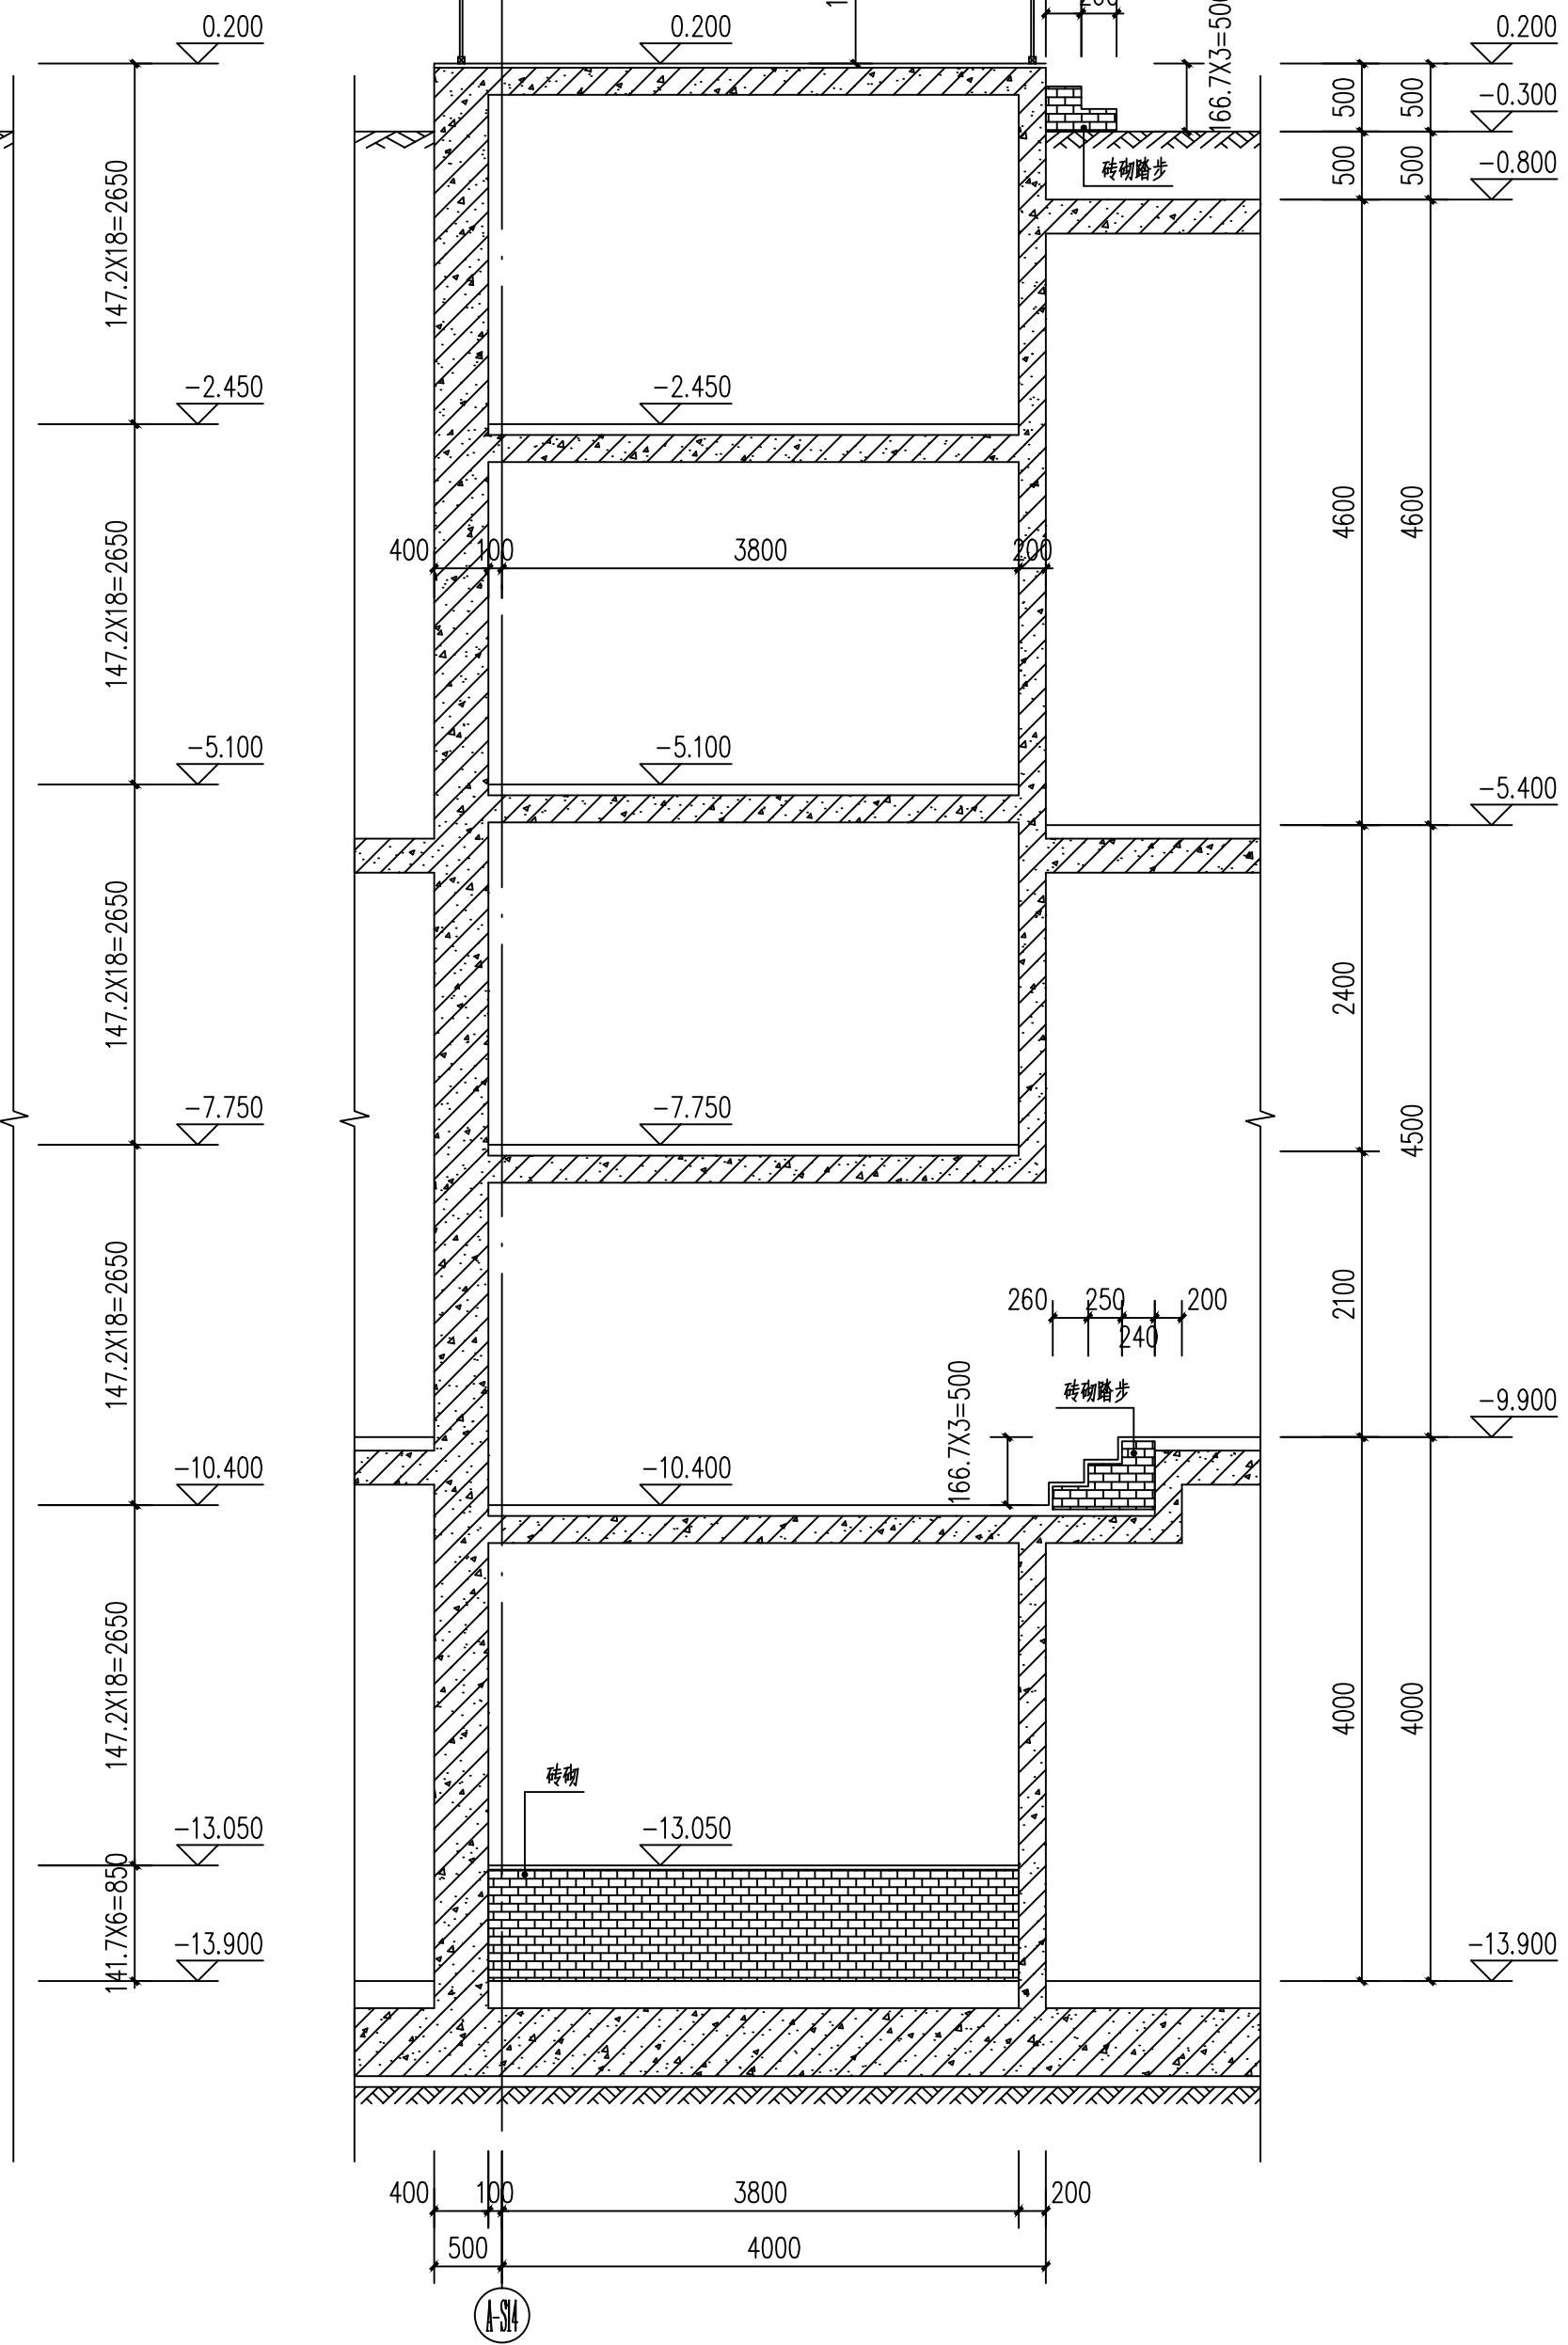

4-4剖面图 1:50

江西省人防工程设计科研院 国家建筑行业甲级设计证书号: A136003068 合作设计单位: 中国中元国际工程有限公司		建设单位 珠海大横琴口岸实业有限公司	工程代号 2018-ZH031
院 长 夏唐福 总工程师 肖斌 项目负责人 白星辰 注册建筑师 白星辰 专业负责人 白星辰		主任工程师 核 白星辰 校 刘一青 设 谭思睿 注册结构师	图 别 建 施 图号 RF-J-29 比例 1:50 日期 2023.04
工程名称 横琴口岸及综合交通枢纽开发工程(00区)人防地下室		图 纸 名 称 口部3-1、7-1及7#RF楼梯大样图 (二)	