




口部7-2a负三层平面图 1:50

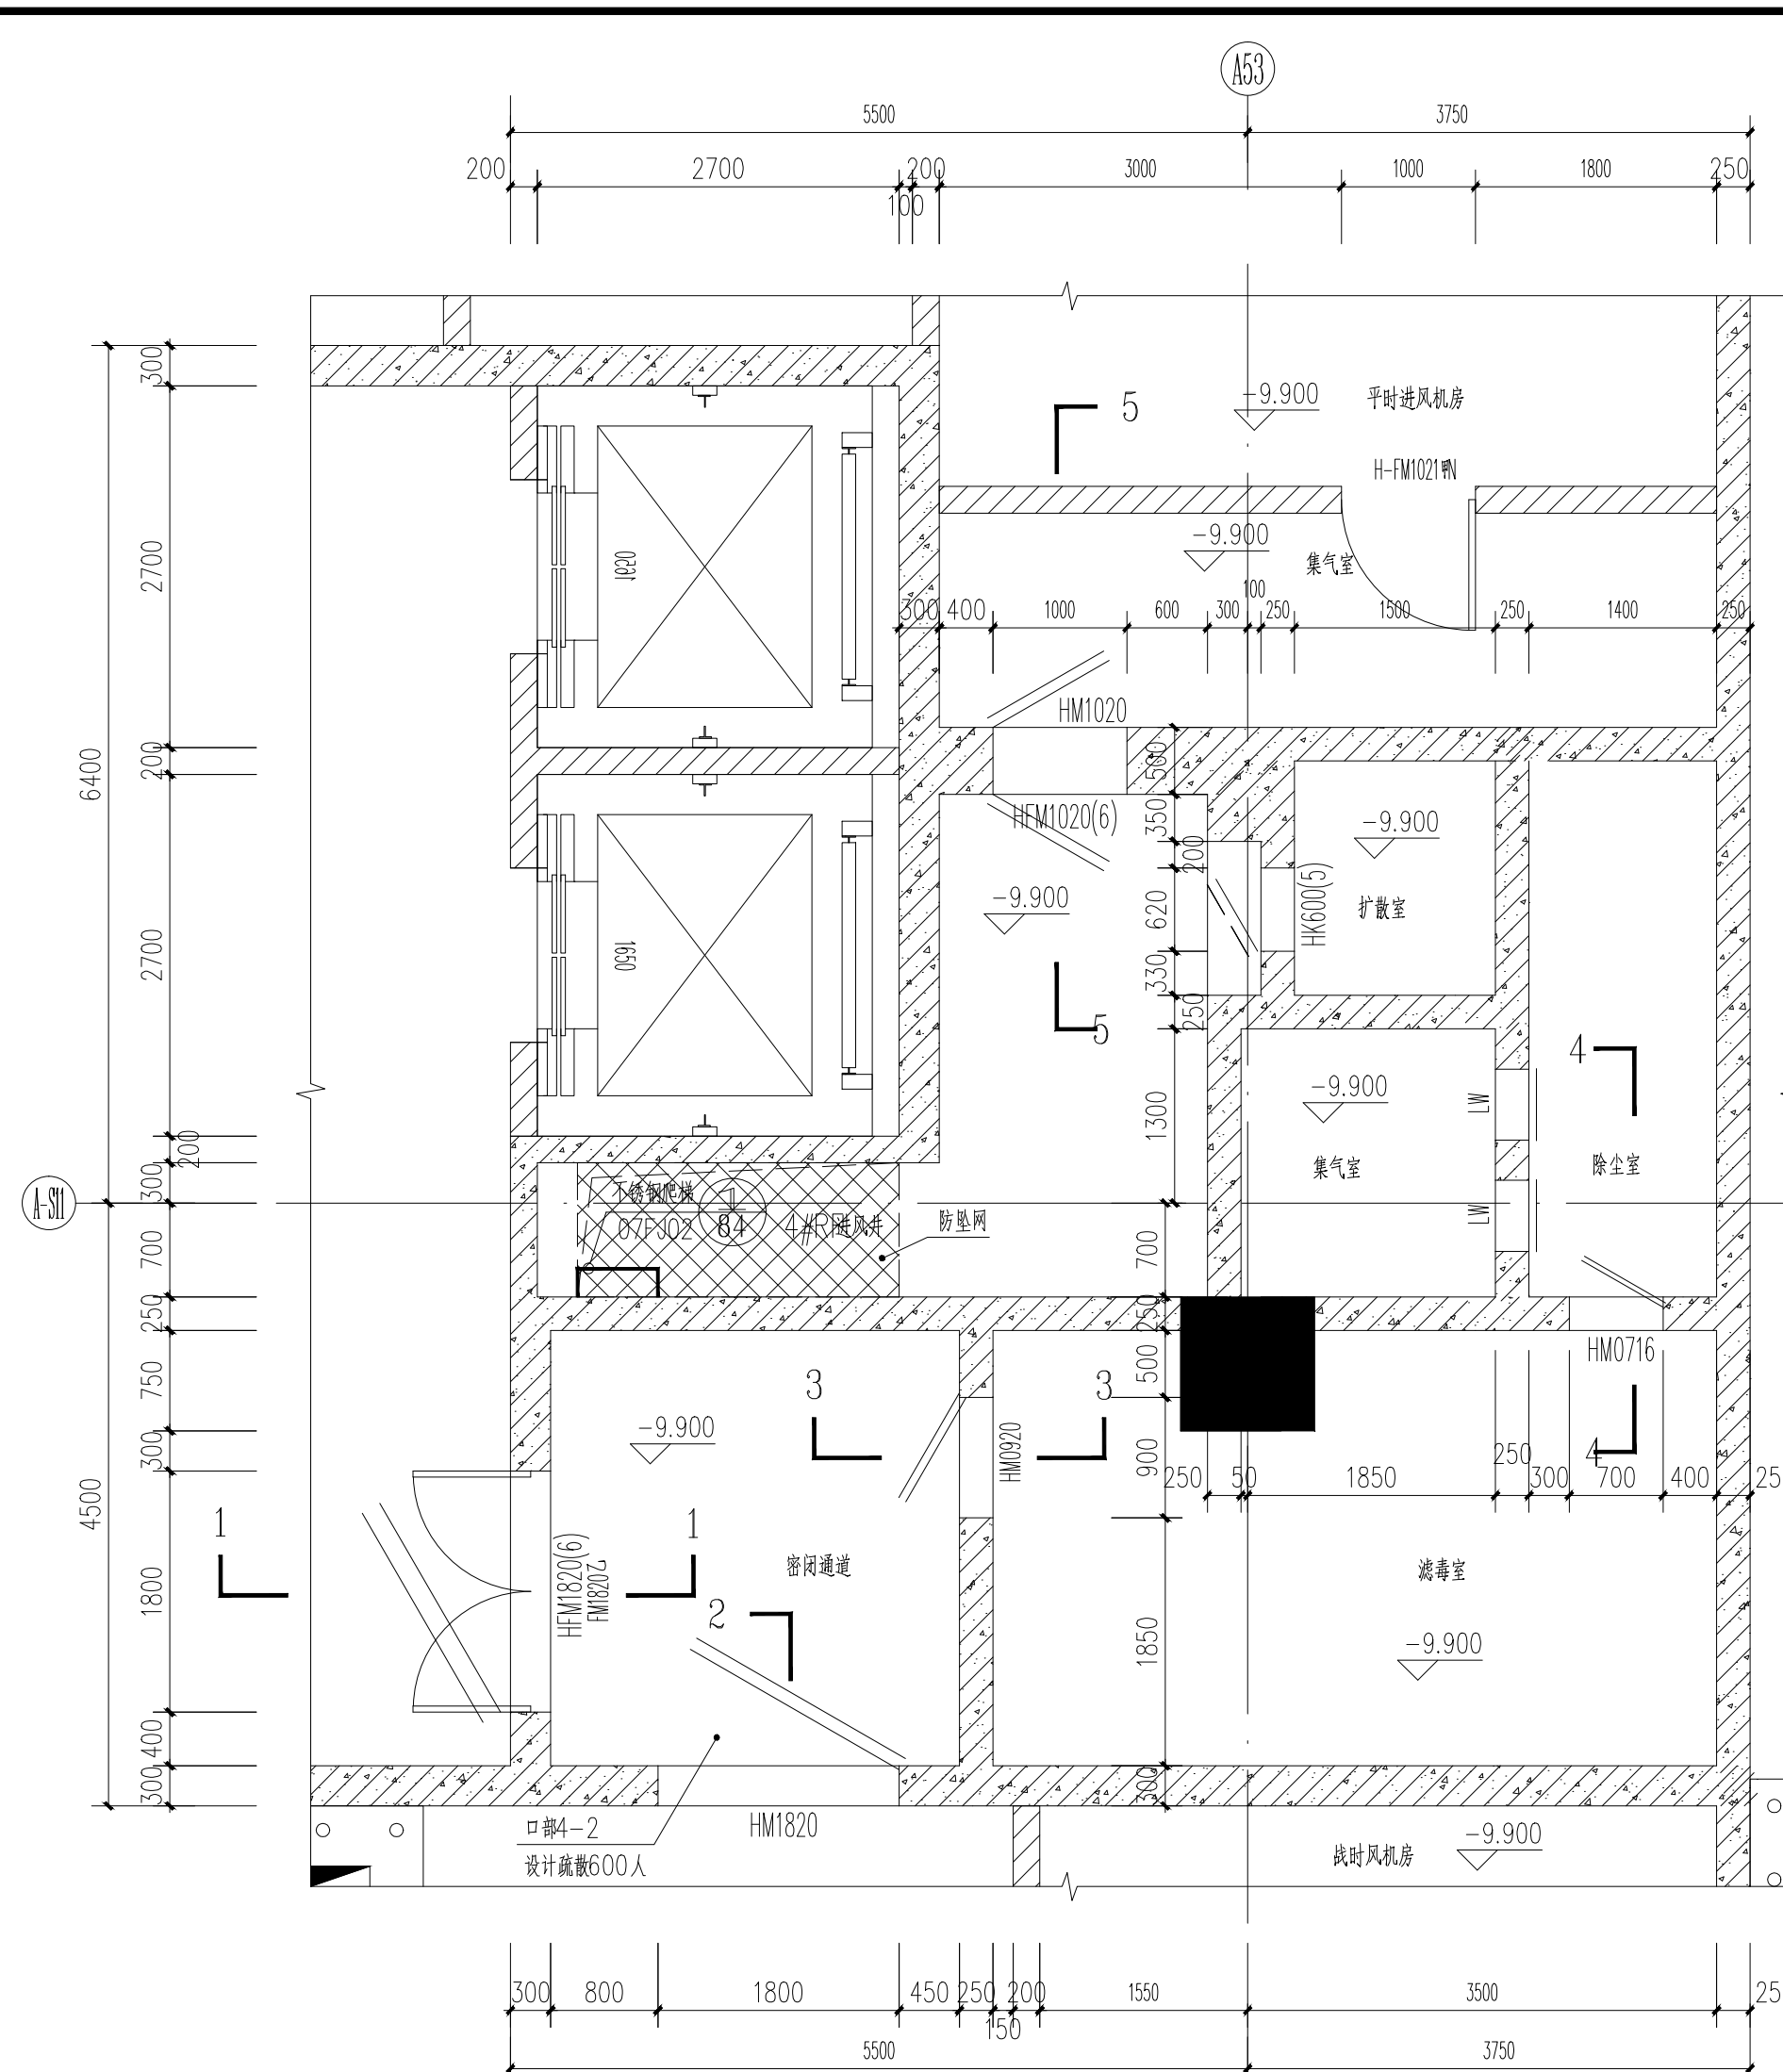


口部4-2负二层平面图:50

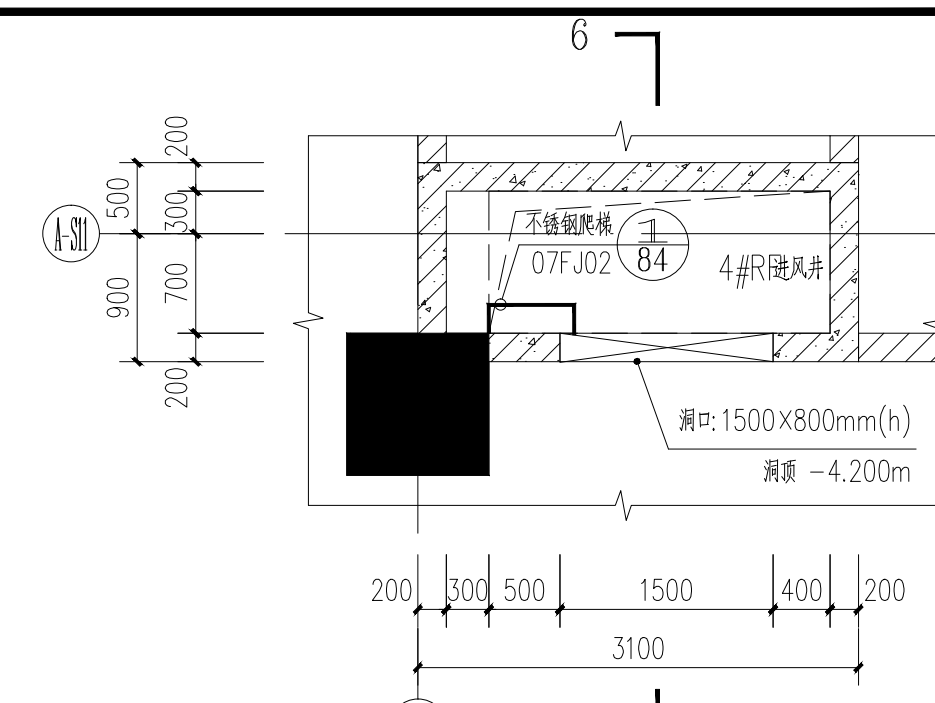


4#R进风井负一层平面图 1:50

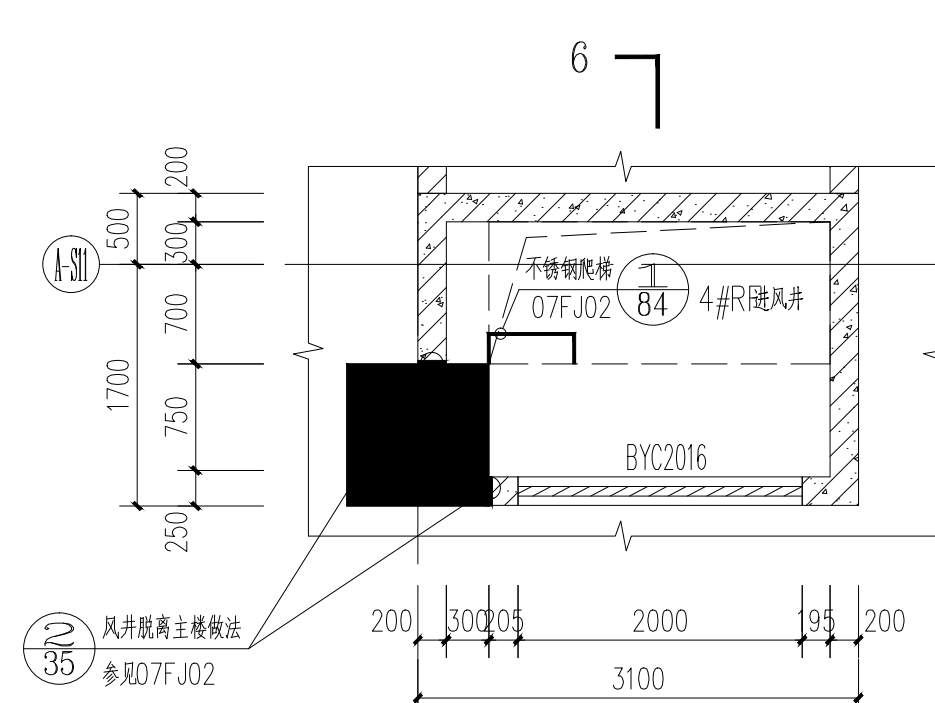

4#R进风井首层平面图 1:50

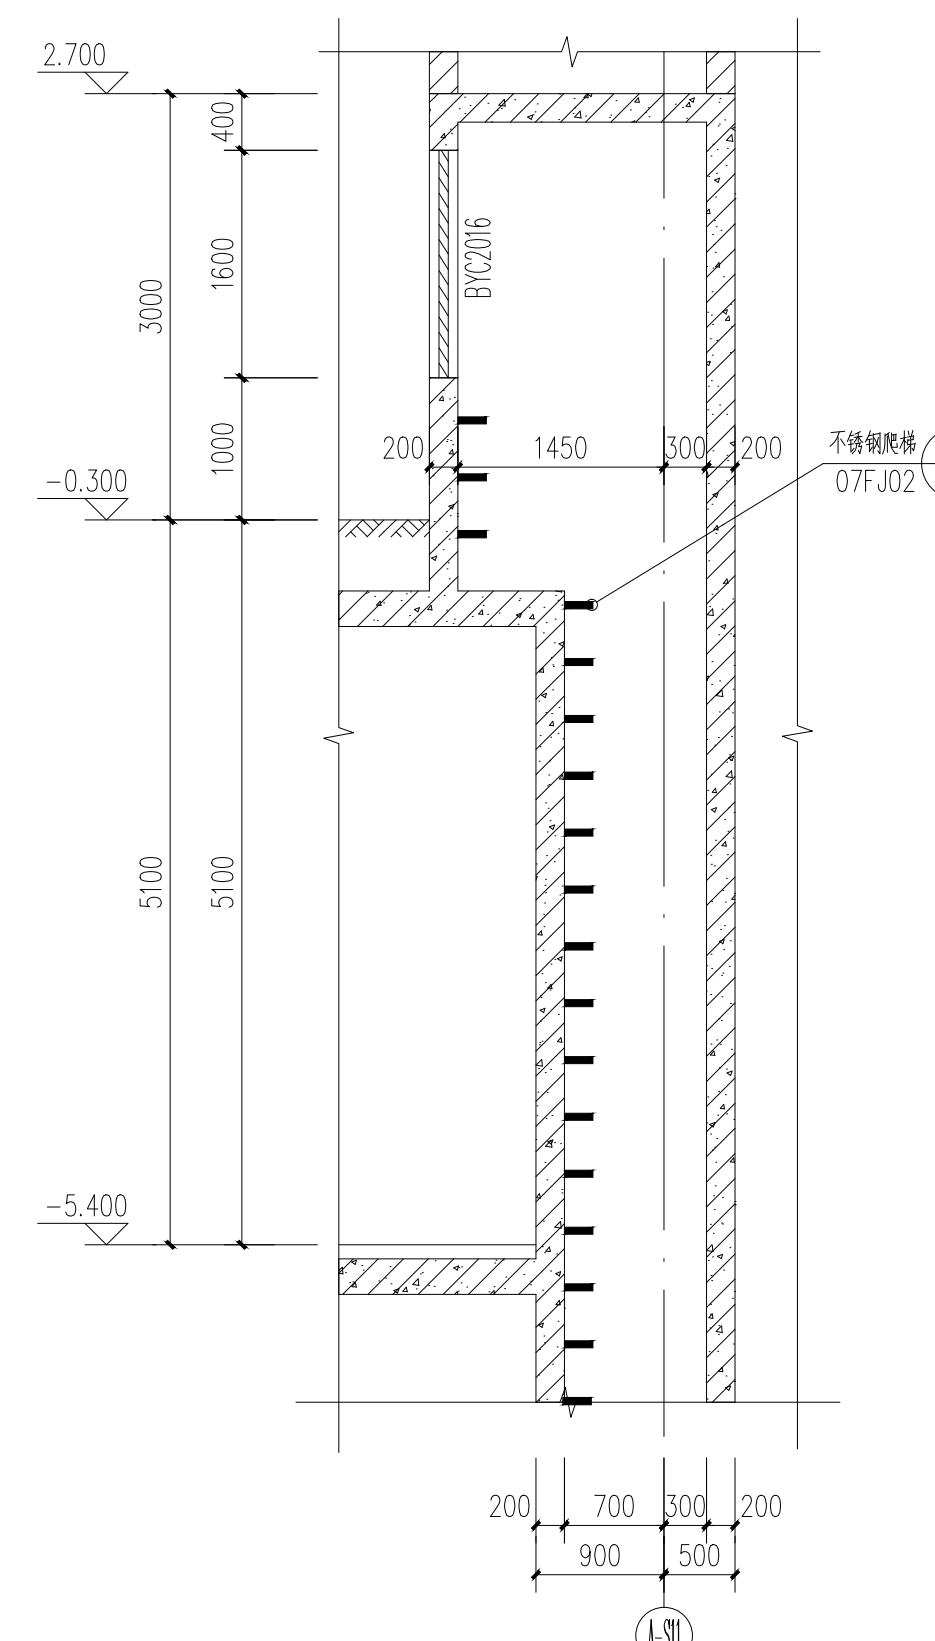


6-6剖面图 1:50

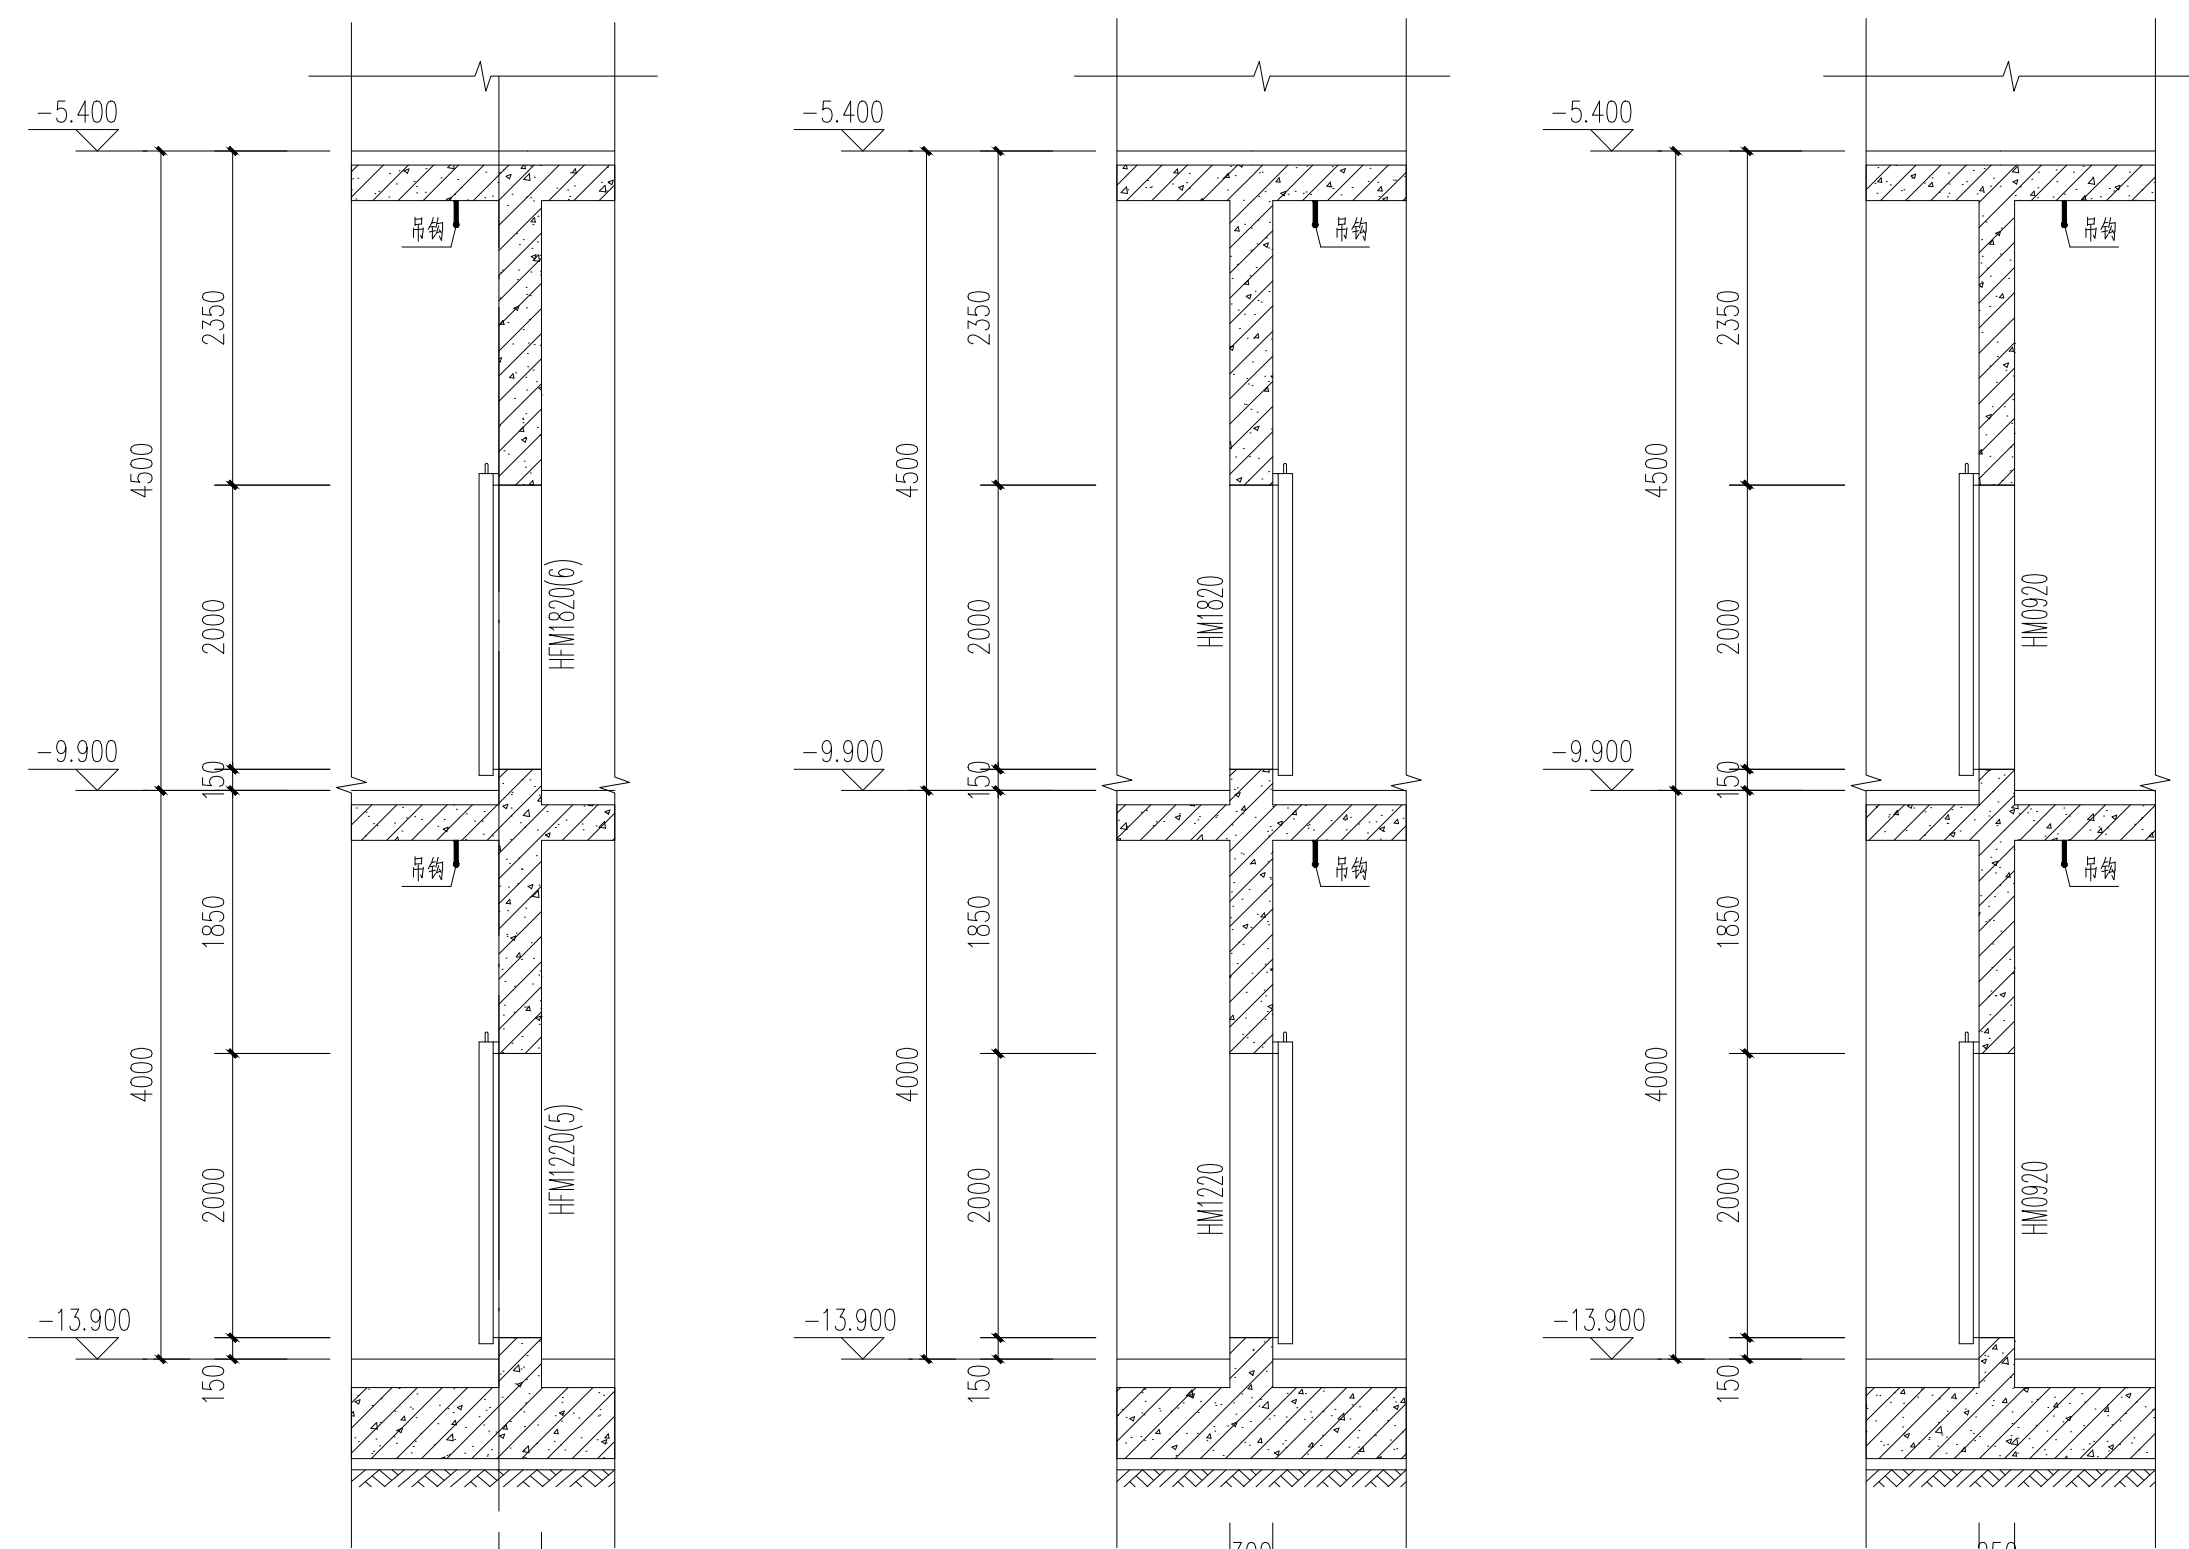


1-1剖面图 1:50

2-2剖面图 1:50

3-3剖面图 1:50

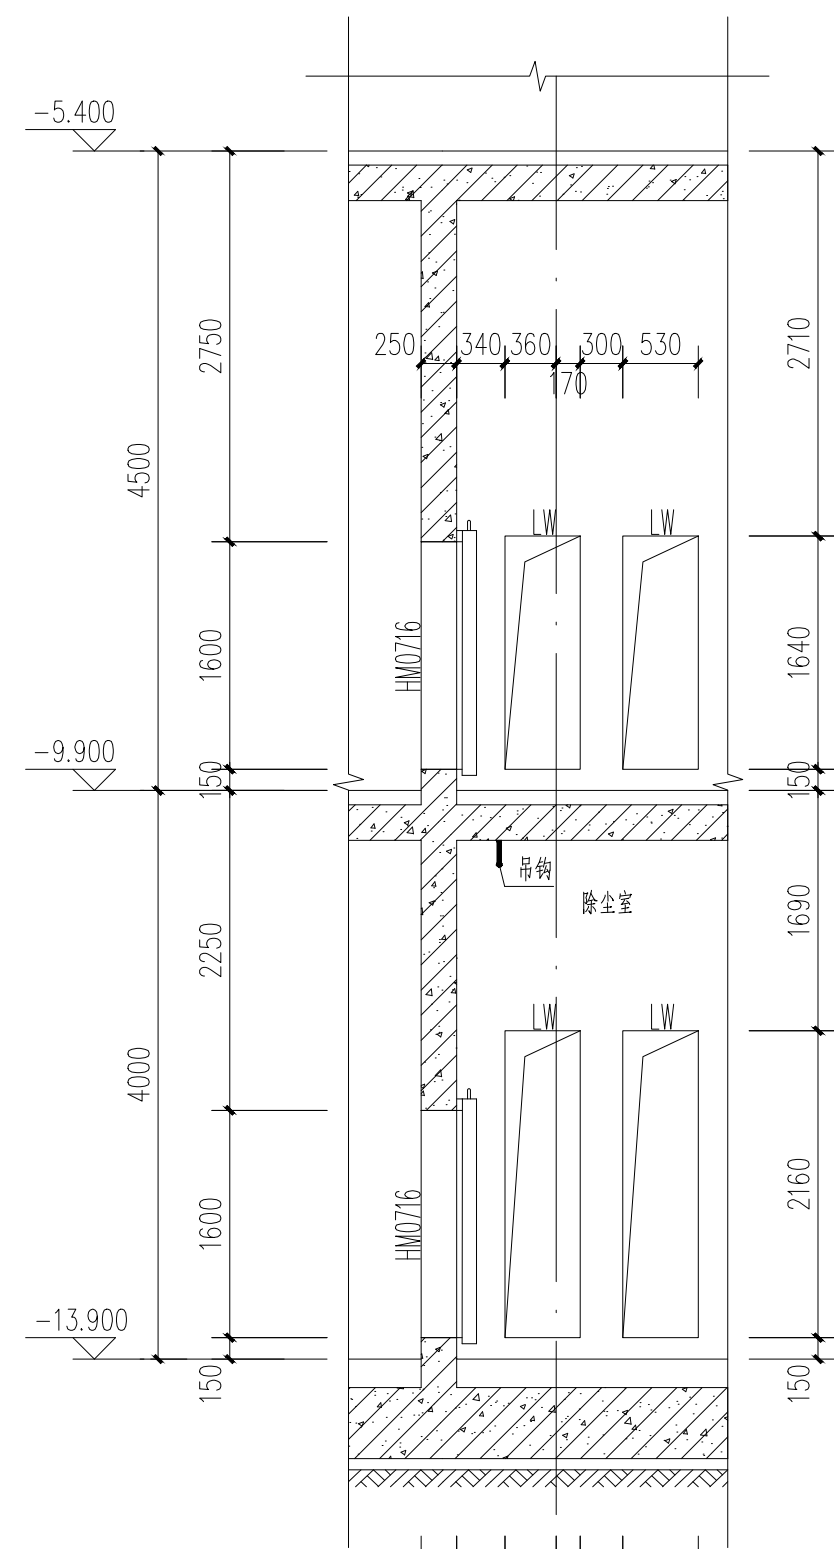

4-4剖面图 1:50

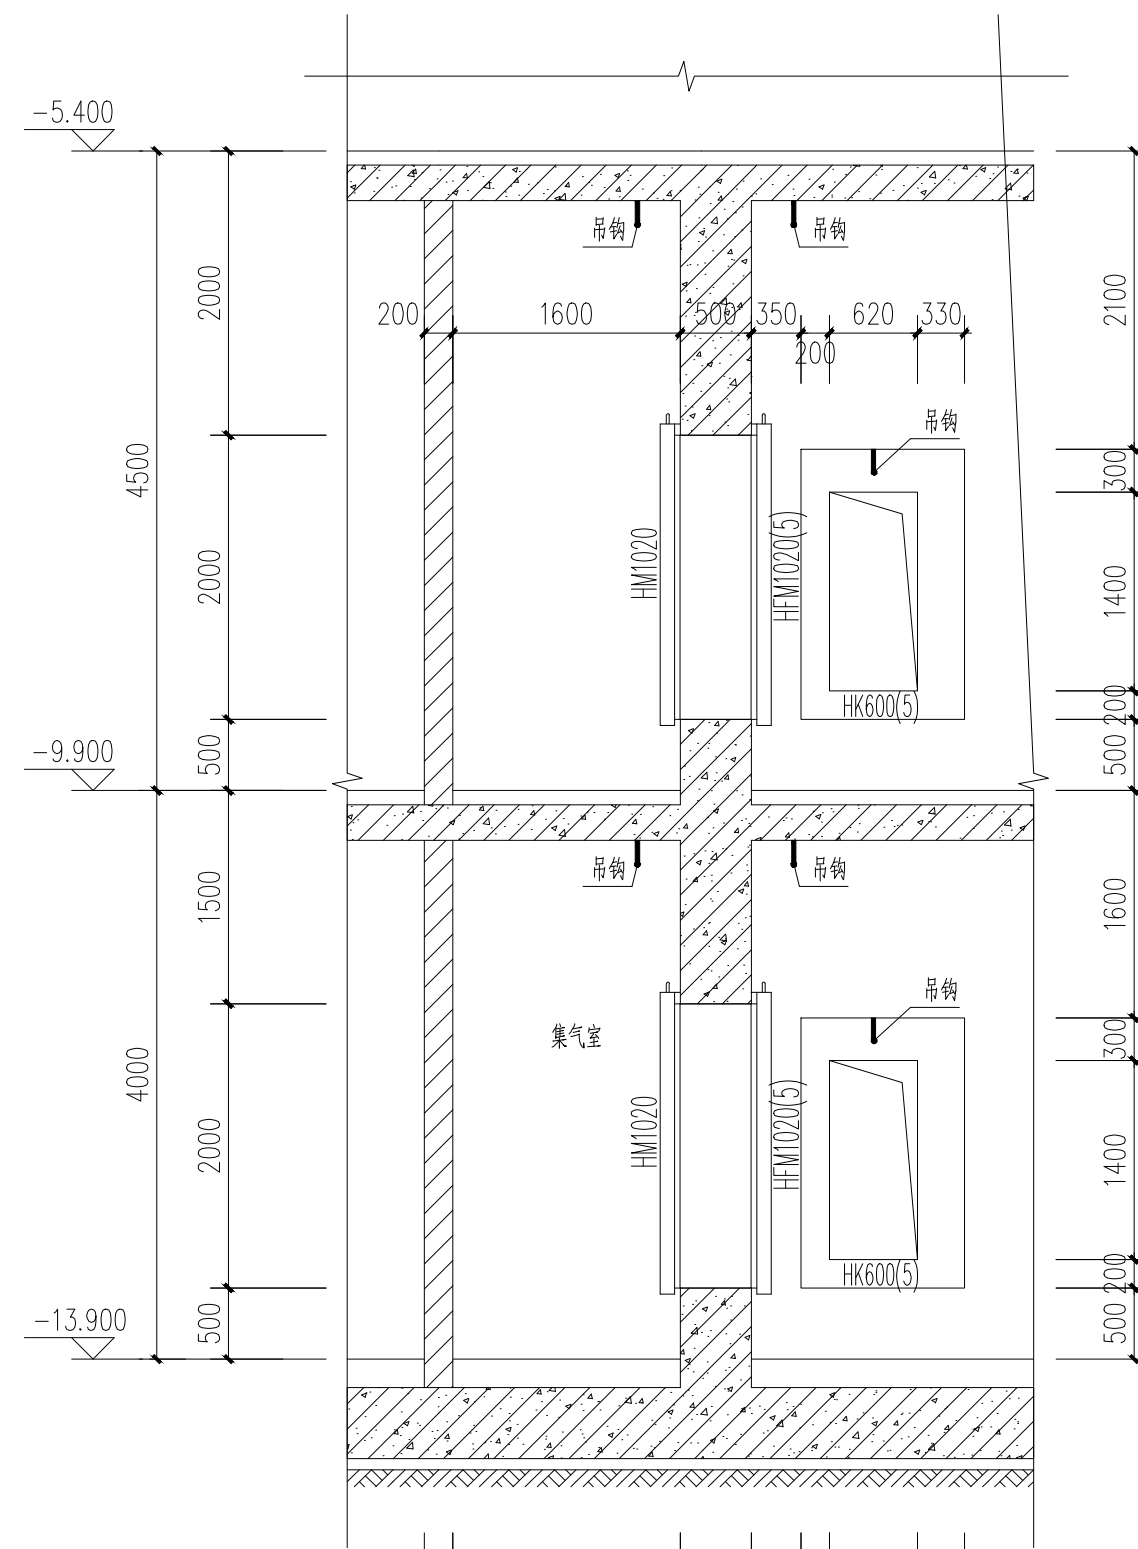

5-5剖面图 1:50

江西省人防工程设计科研院		建设单位	珠海大横琴口岸实业有限公司	工程代号	
国家建筑行业甲级设计证书号: A136003068		工程名称	横琴口岸及综合交通枢纽开发工程(00区)人防地下室	2018-ZH031	
合作设计单位: 中国中元国际工程有限公司		图	口部4-2、7-2a大样图	图别	建 施
院长 夏唐福	主任工程师	纸		图号	00-J-34
总工程师 肖斌	审核 白星辰	名称		比例	1:50
项目负责人 白星辰	校对 刘一首			日期	2021.04
注册建筑师 白星辰	设计 覃思睿				
专业负责人 白星辰	注册结构师				