




口部8-3负三层平面图 1:50

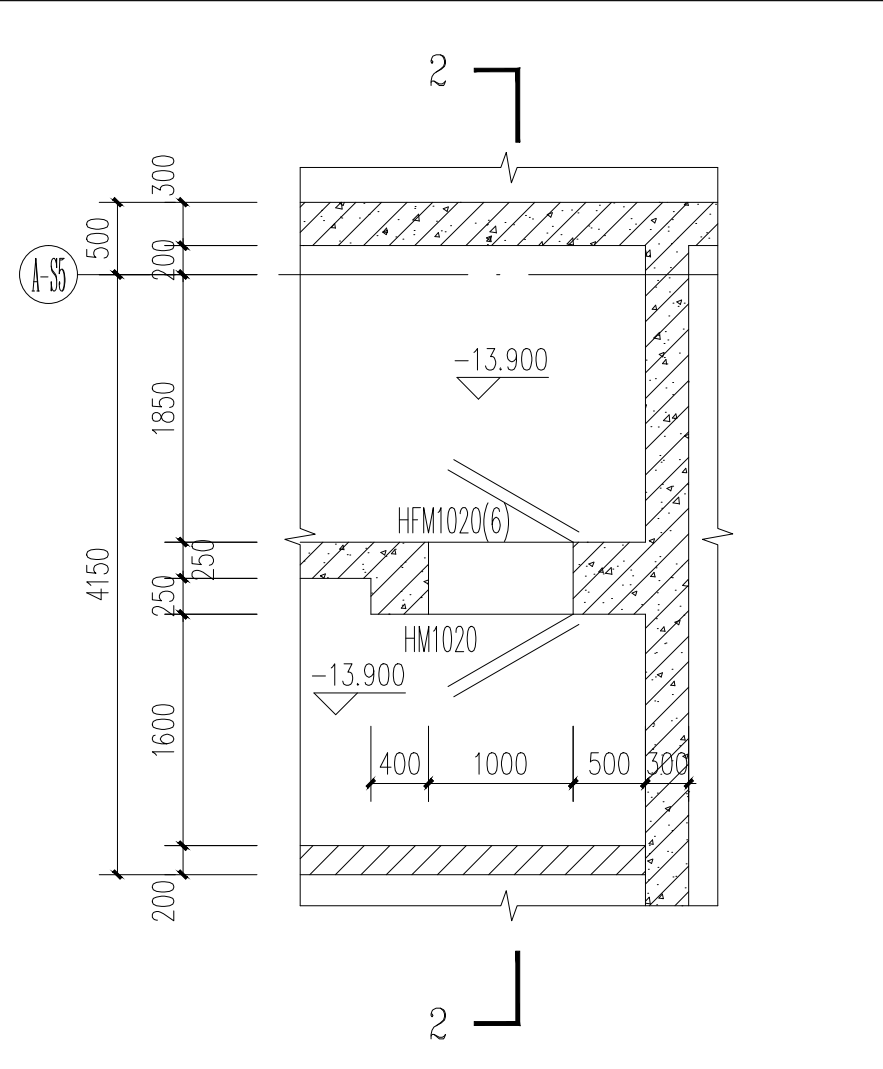


第八防护单元平时排风井负三层平面图 1:50

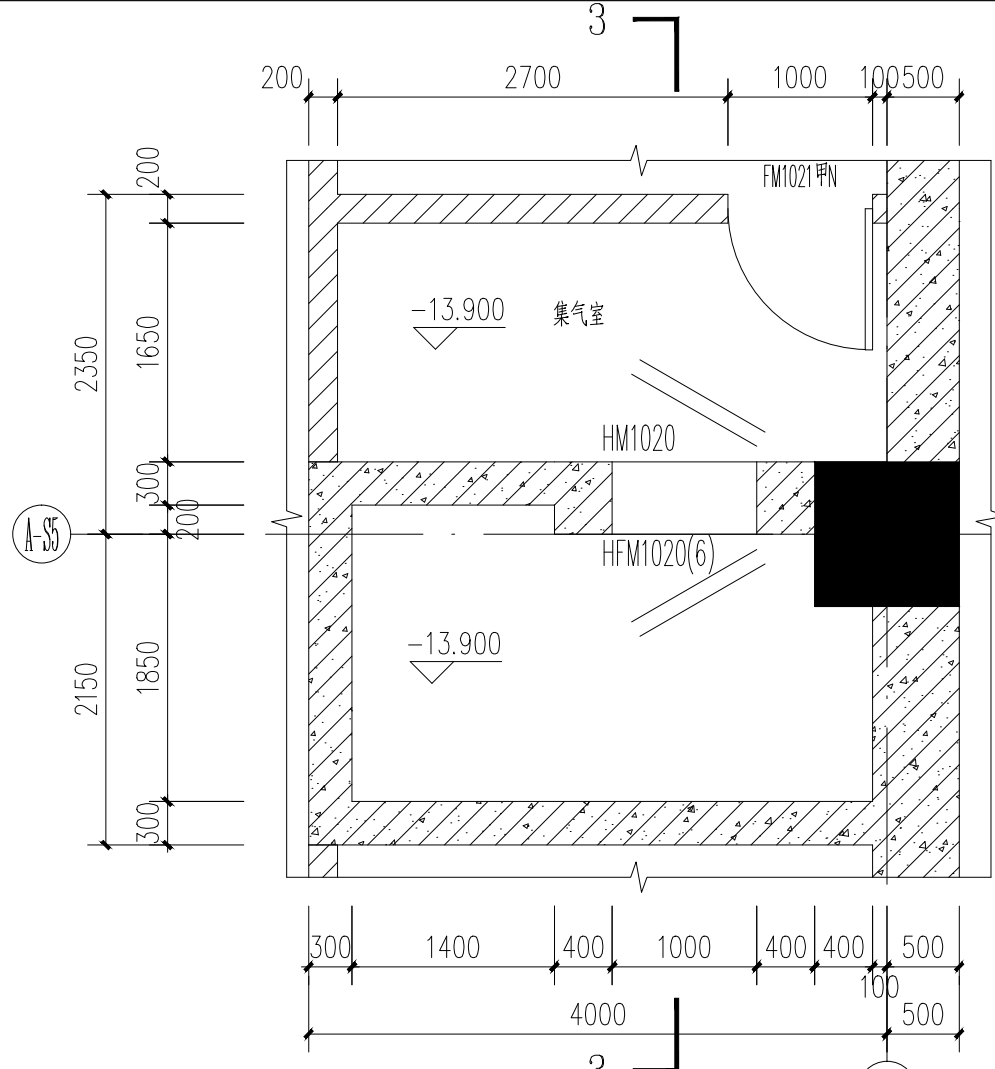


第八防护单元平时排风井负三层平面图 1:50

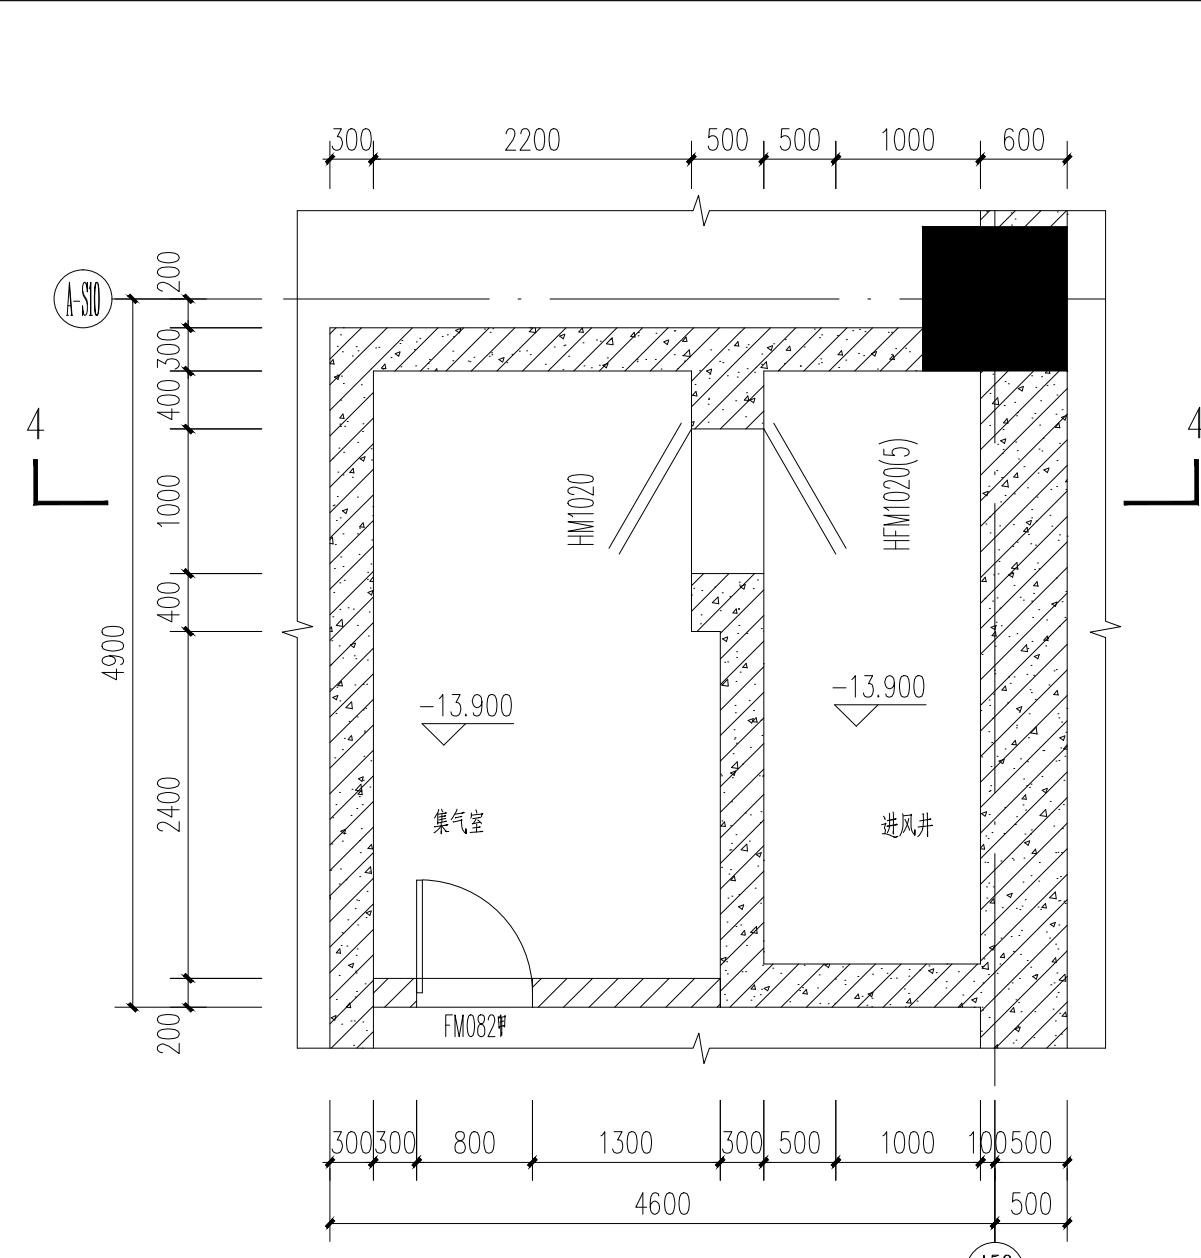


第七防护单元平时进风井负三层平面图 1:50

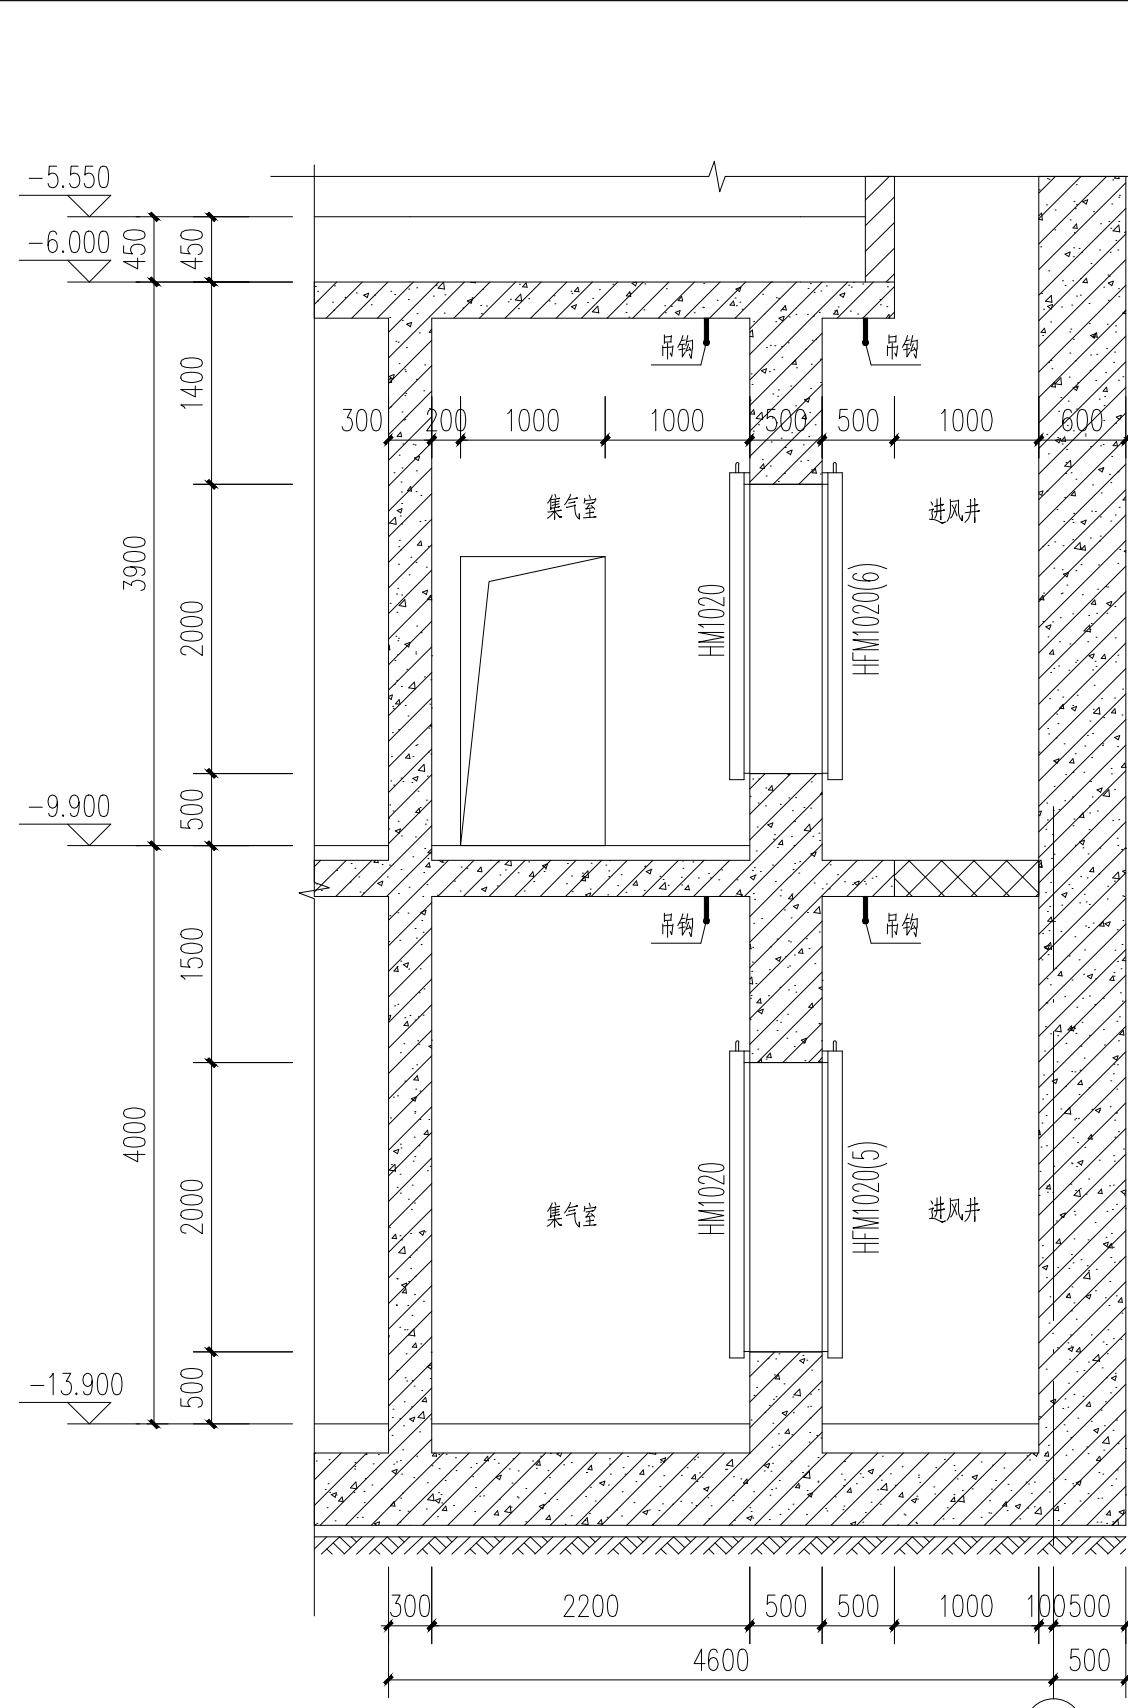


4-4剖面图 1:50

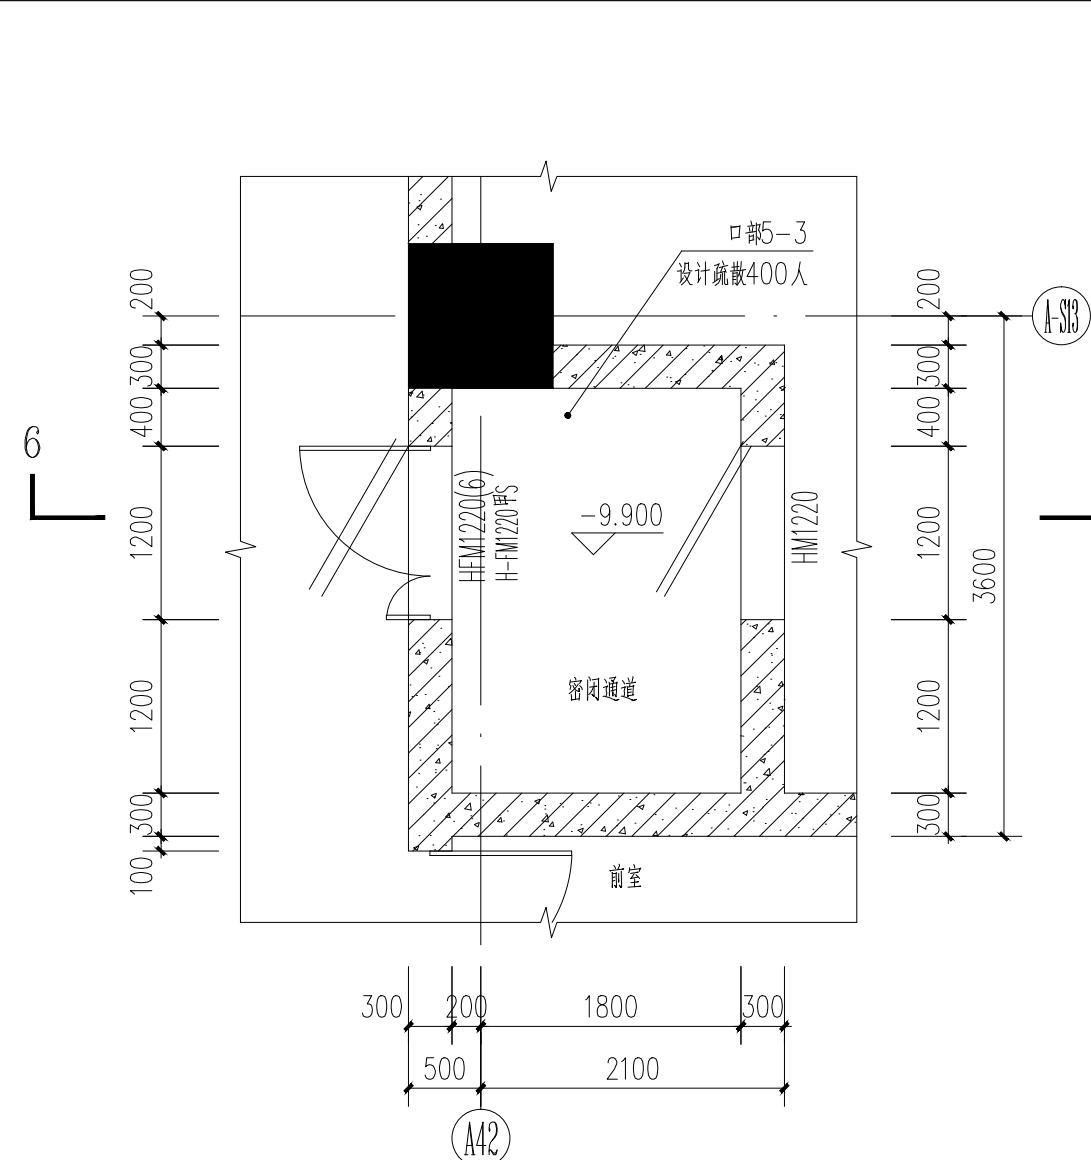


口部5-3 负二层平面图 1:50

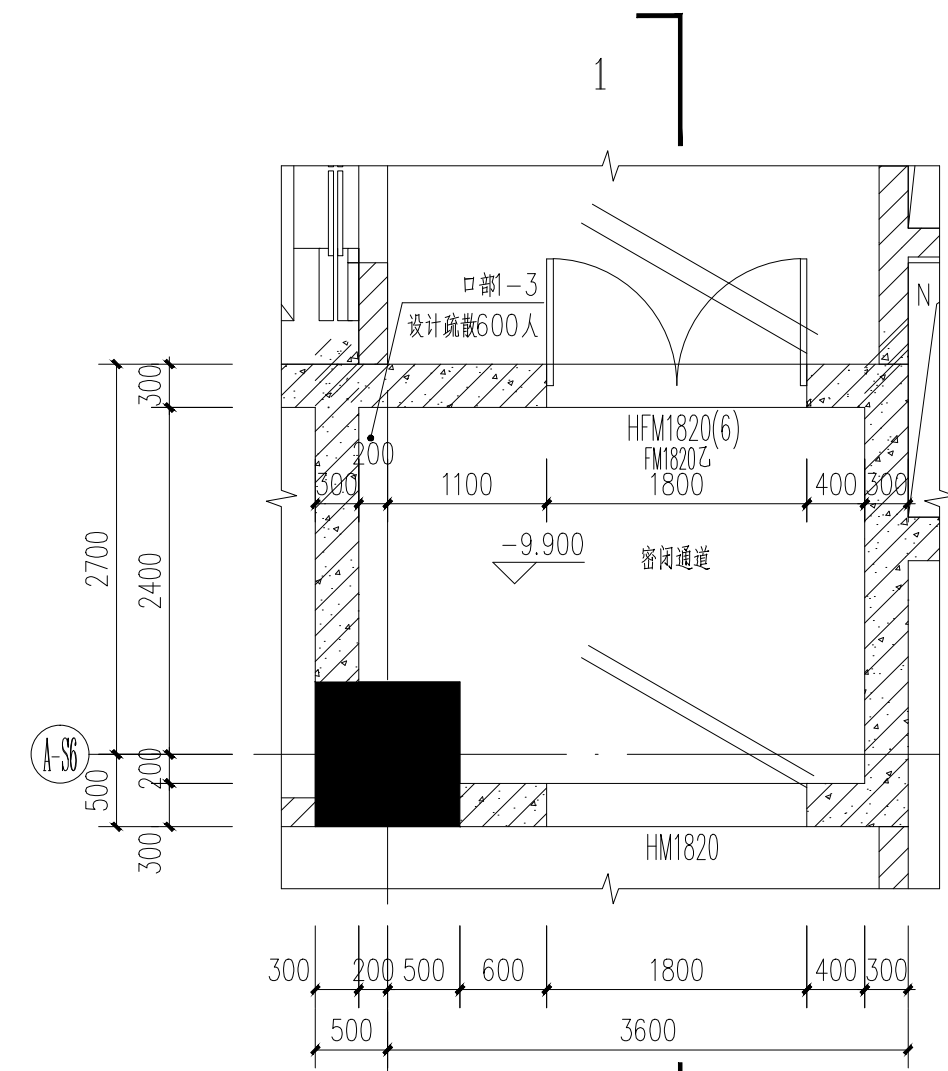


口部1-3负二层平面图 1:50

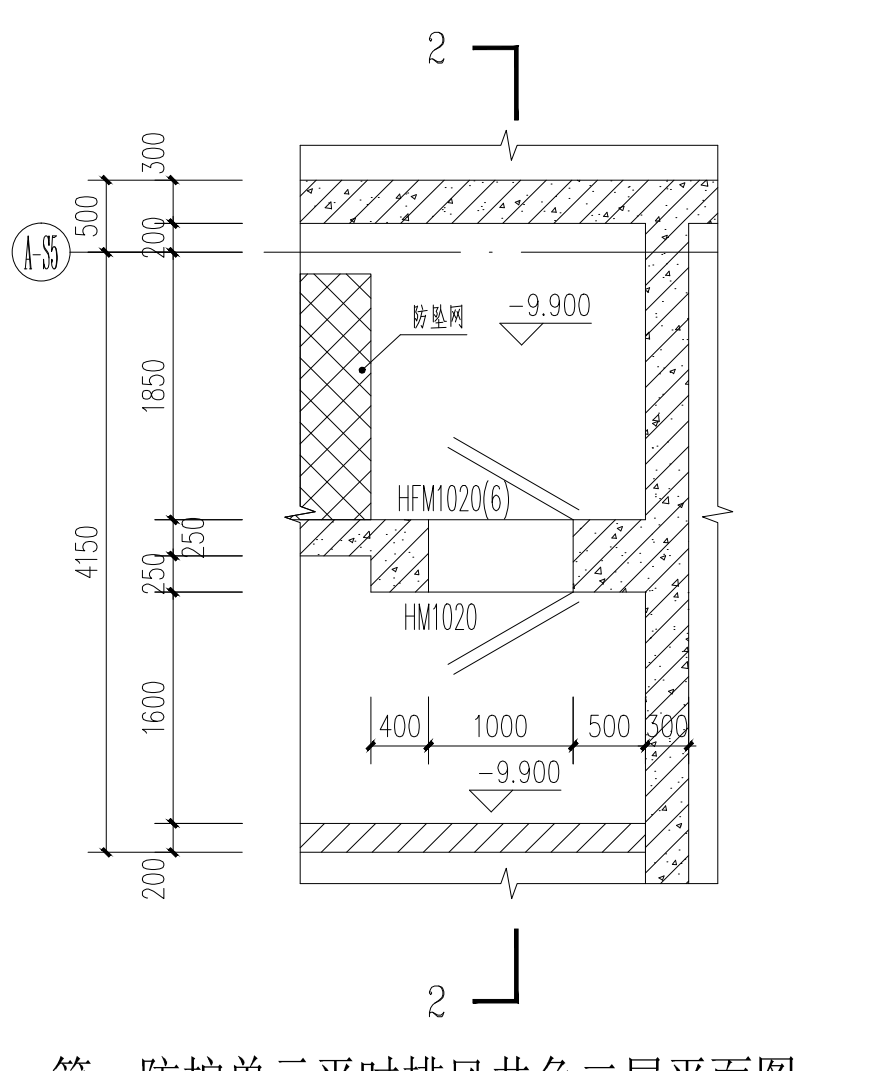


第一防护单元平时排风井负二层平面图 1:50

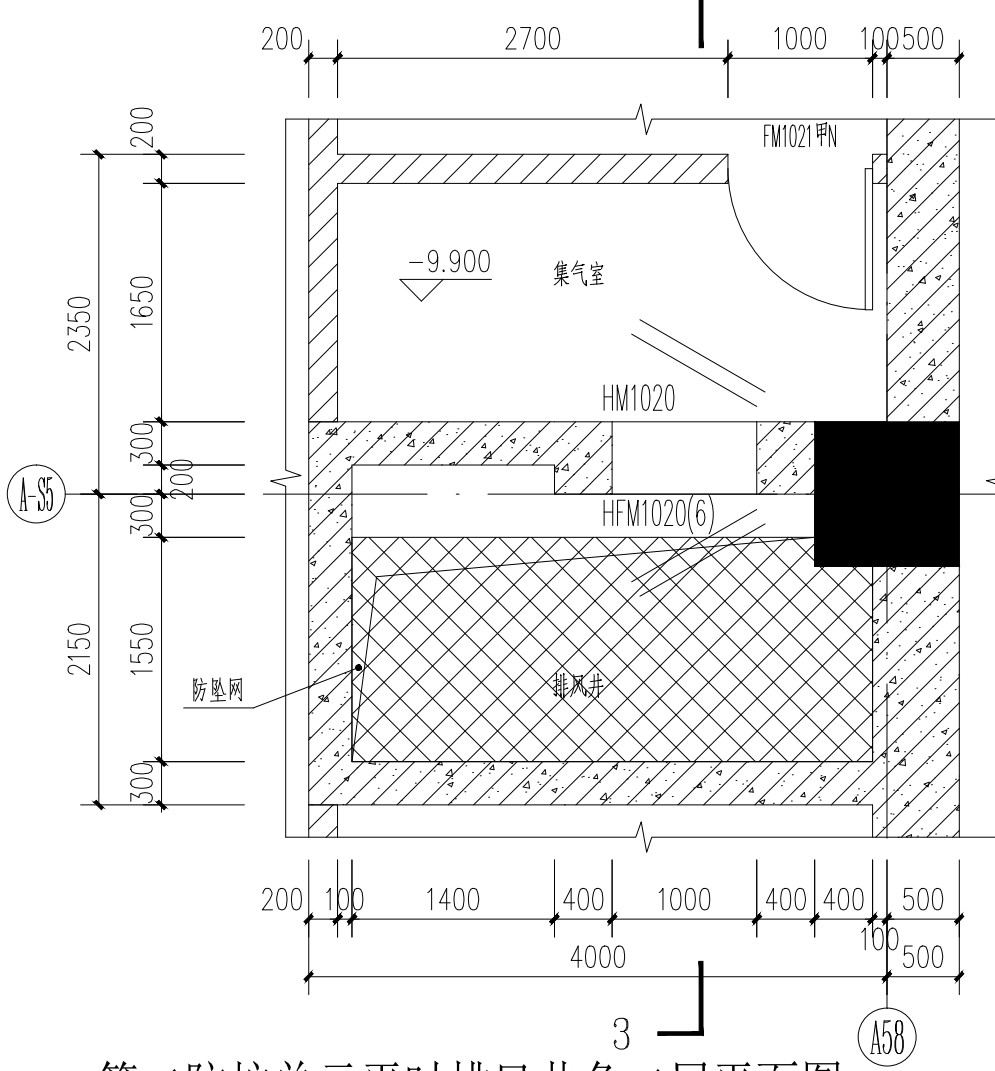


第二防护单元平时排风井负二层平面图 1:50

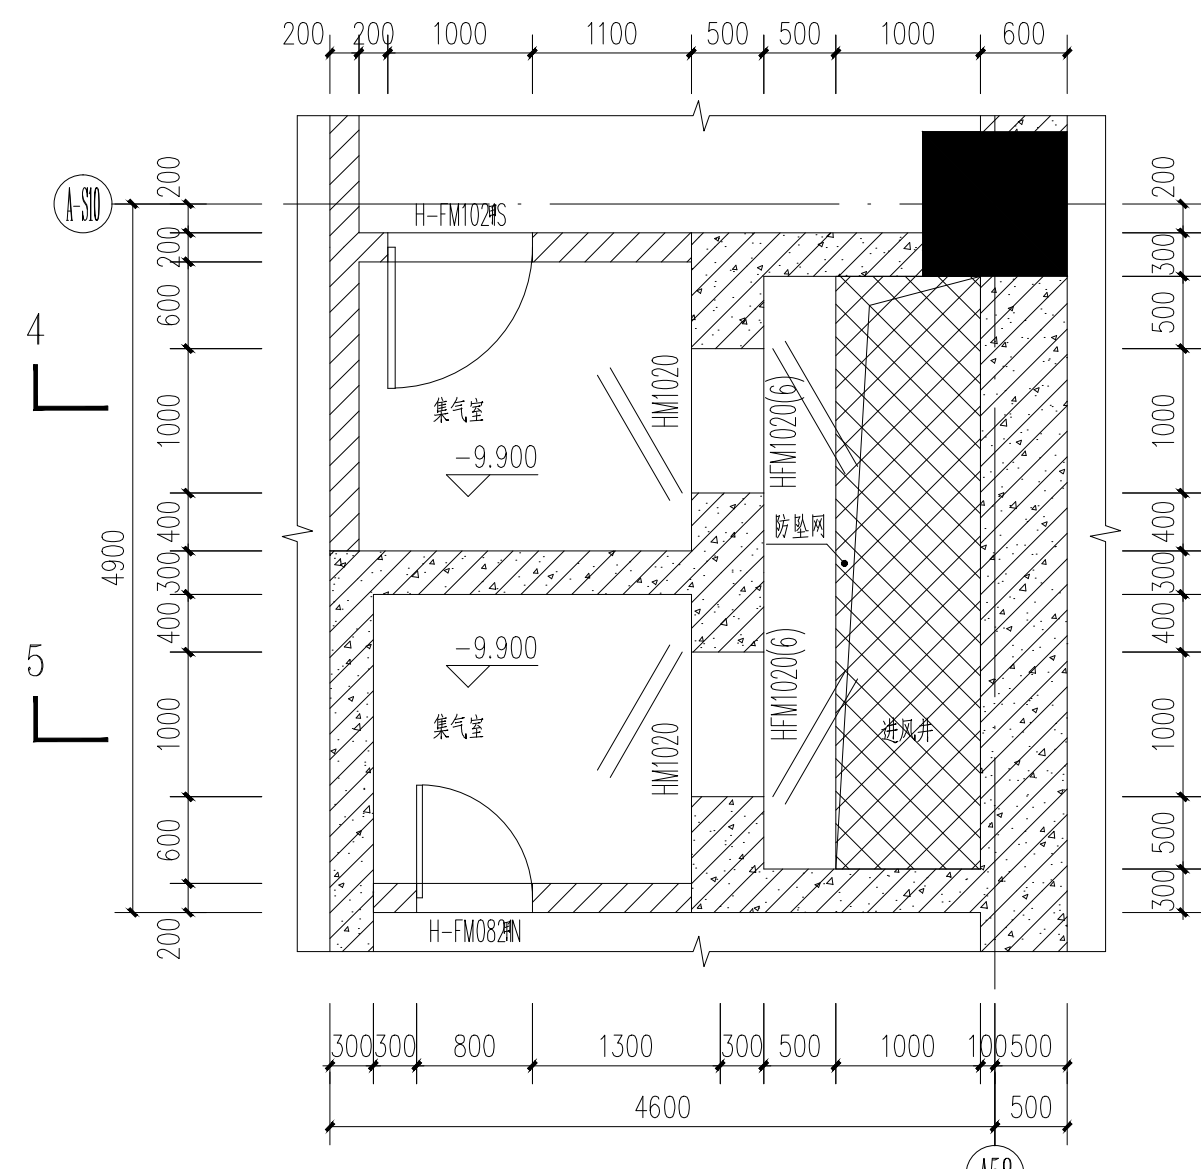


第三防护单元平时进风井负二层平面图 1:50

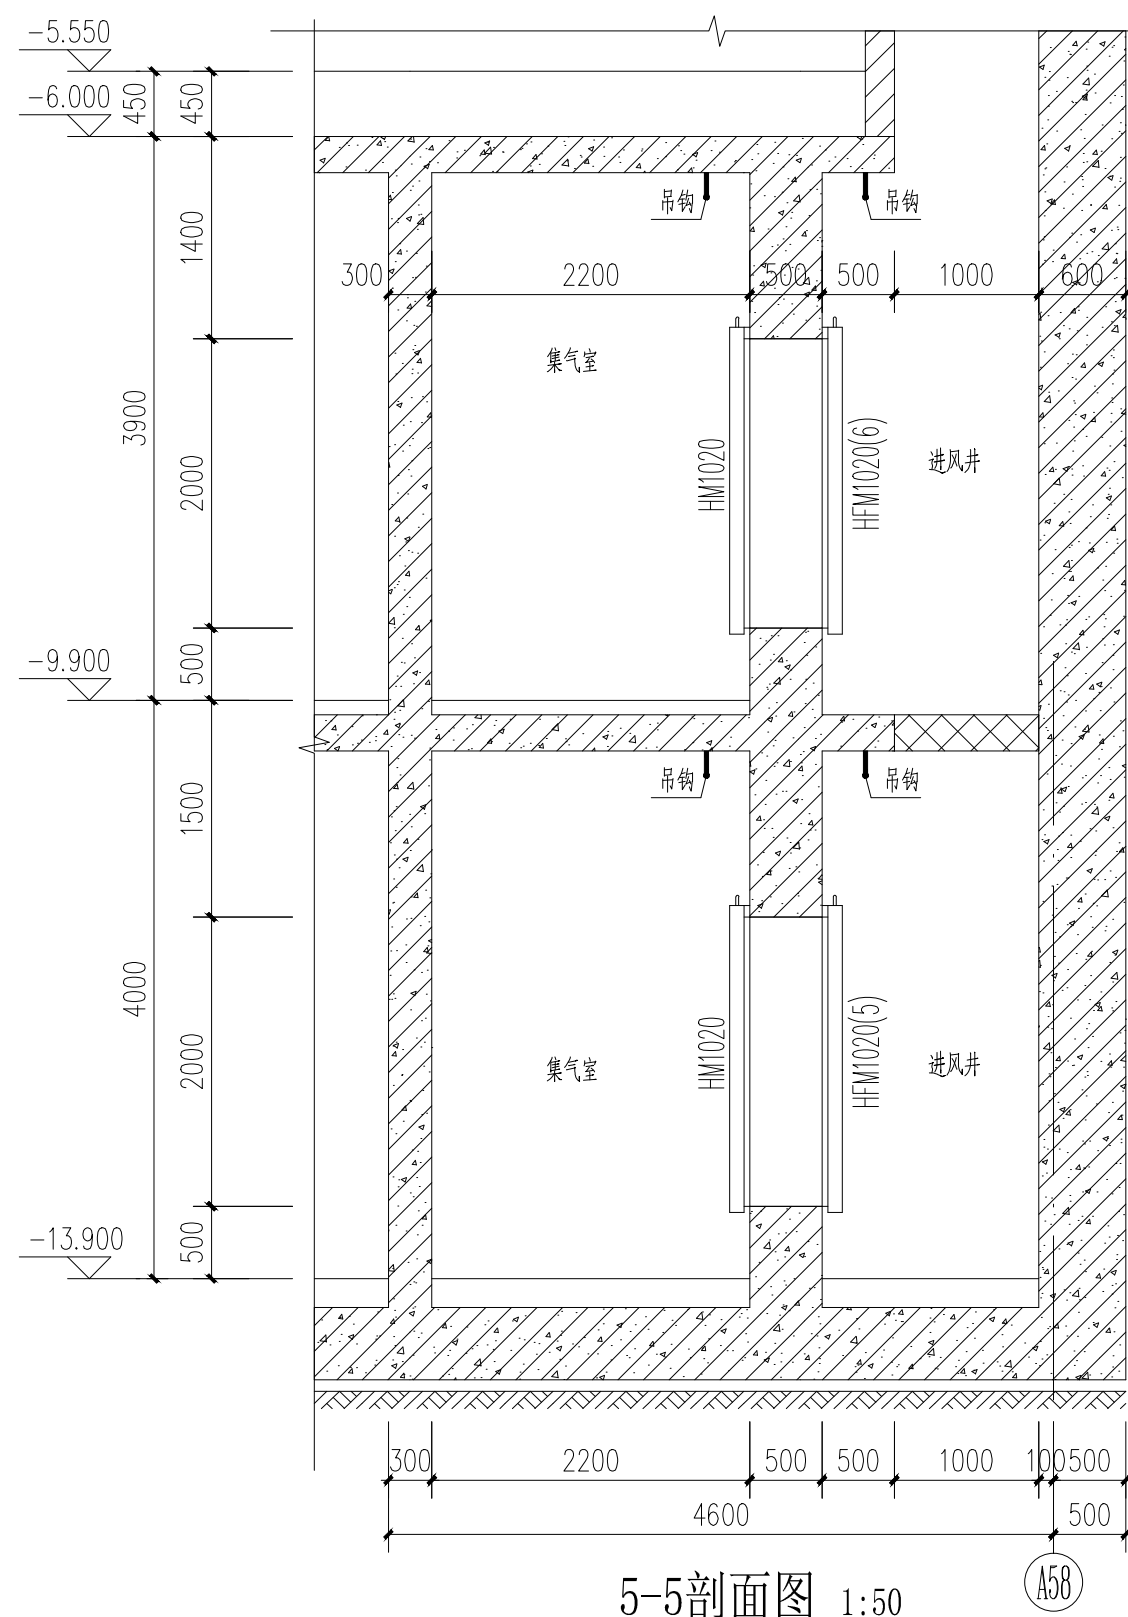


5-5剖面图 1:50

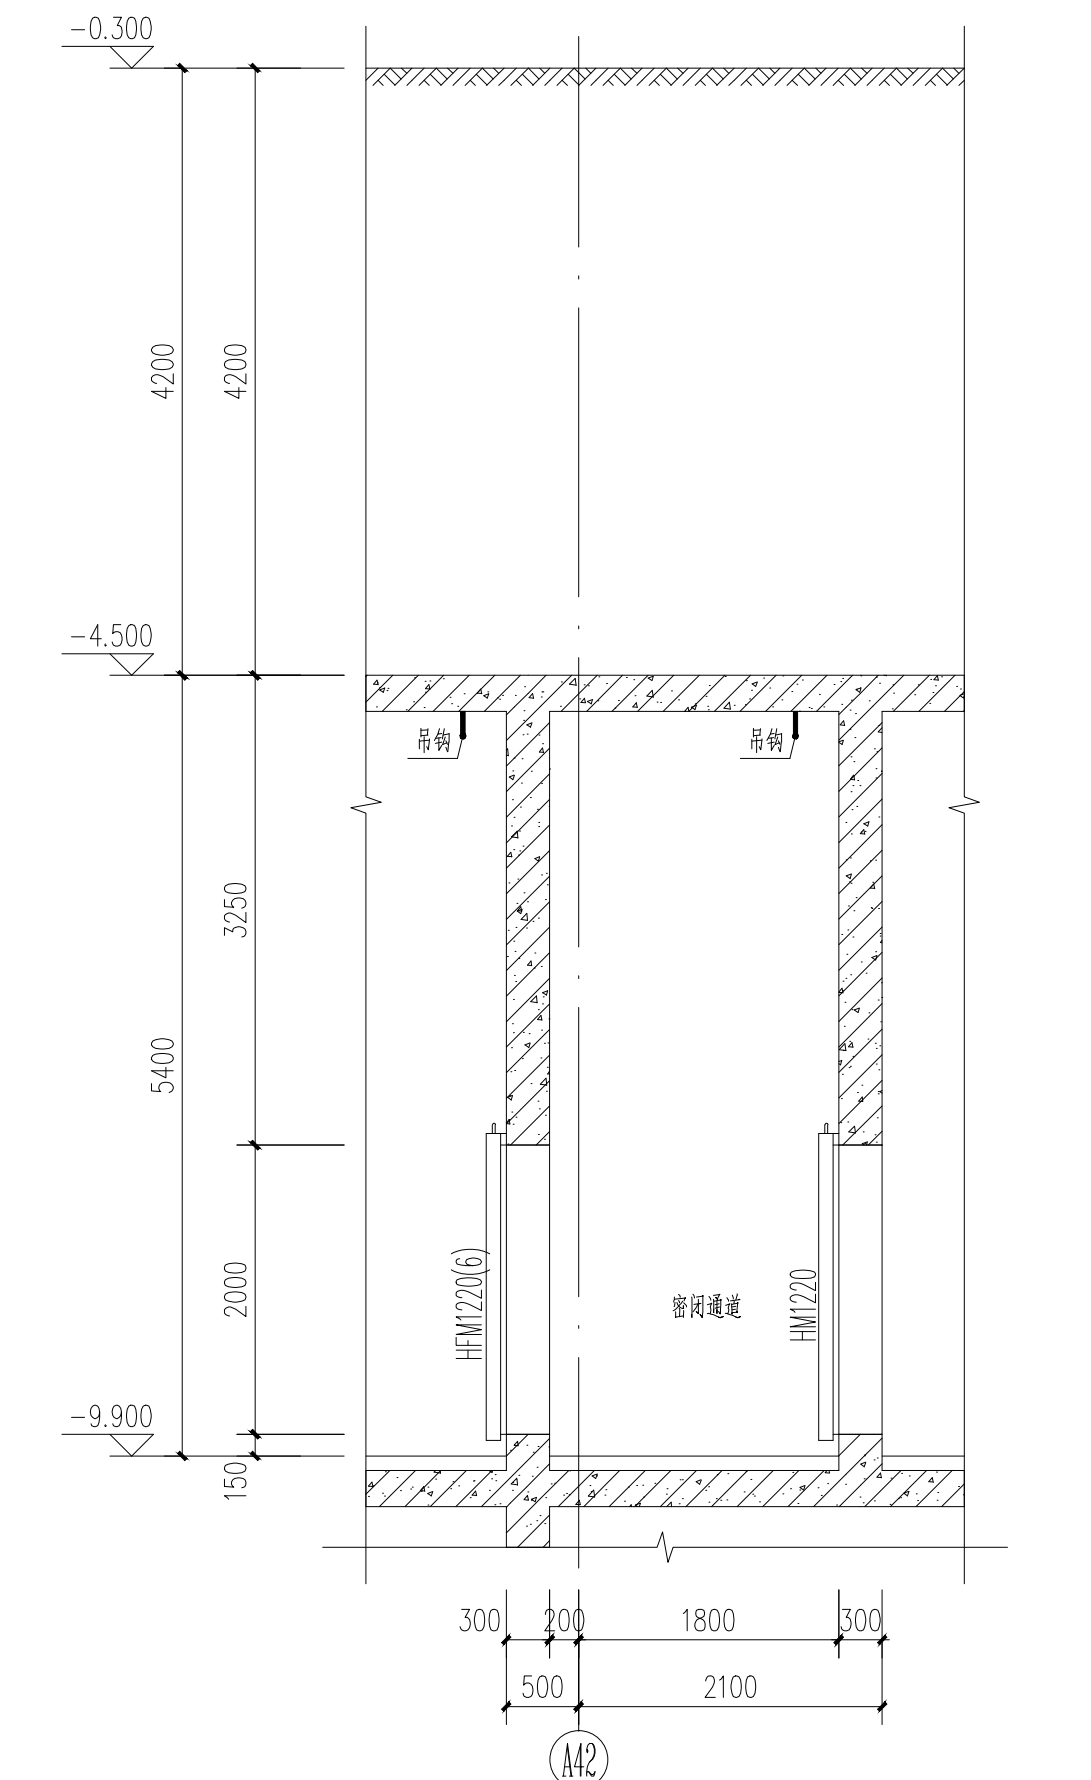


6-6剖面图 1:50

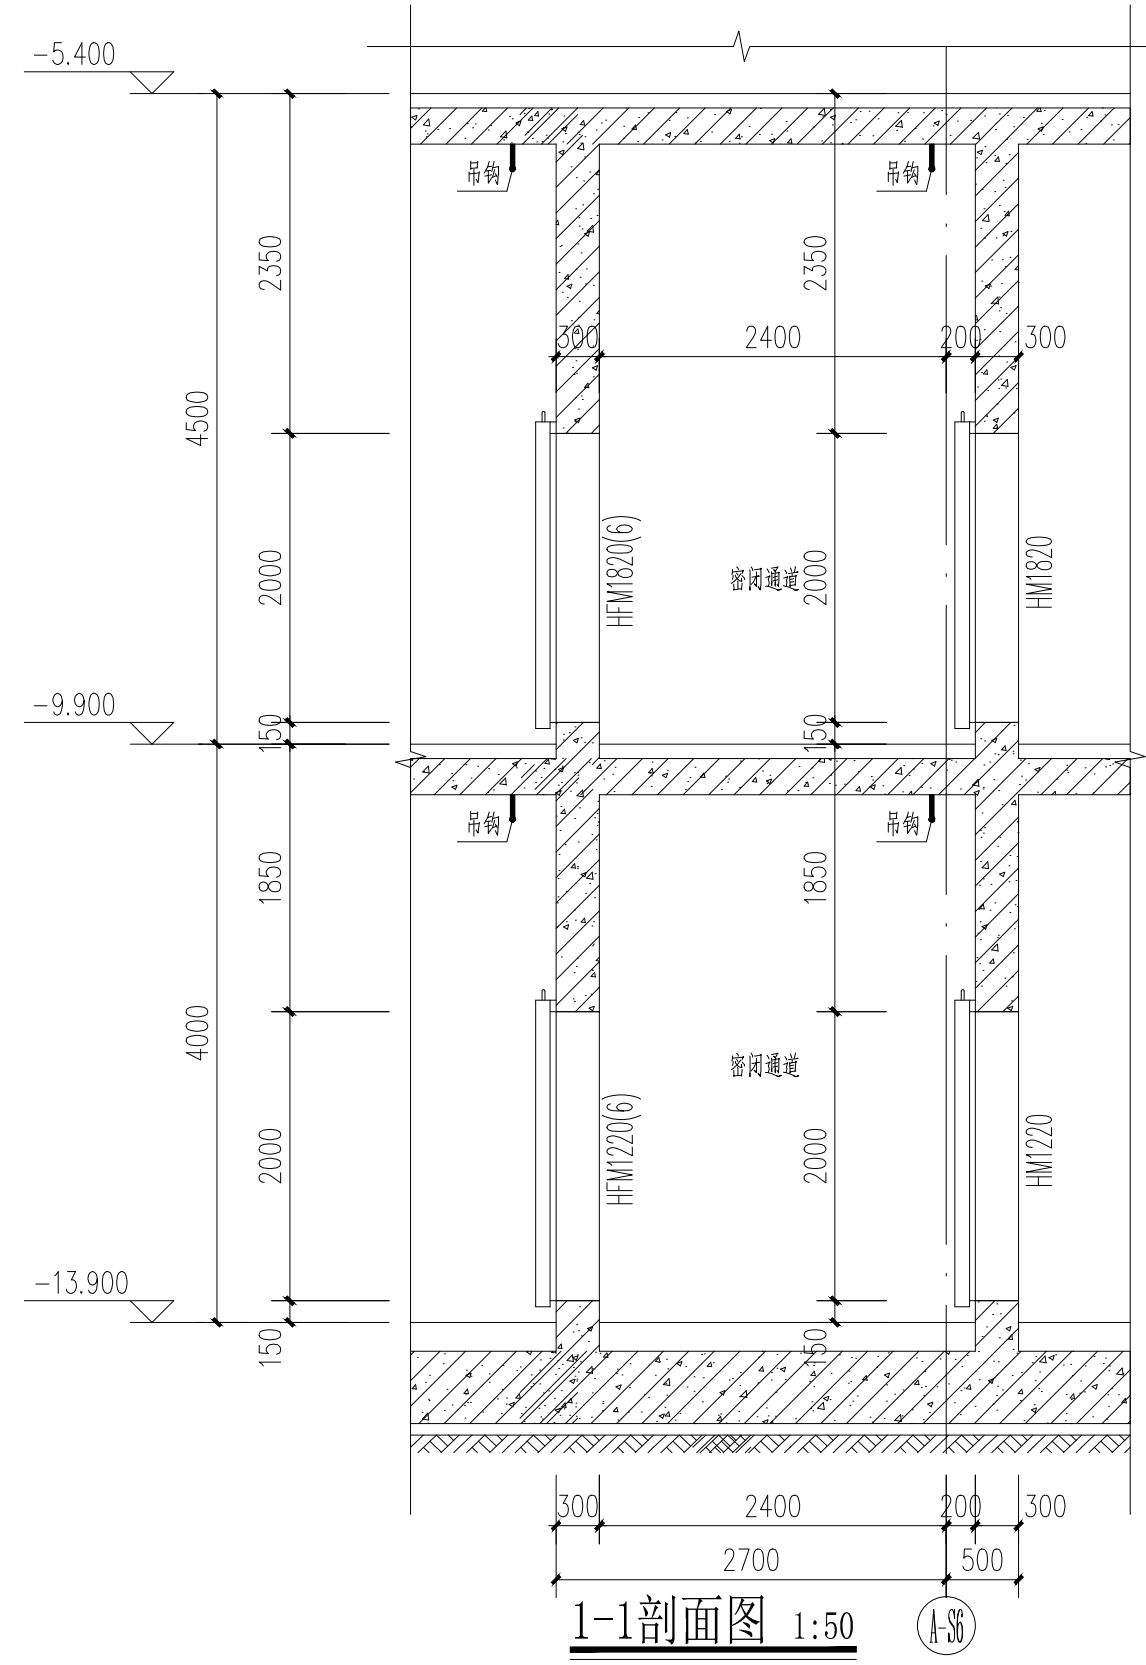

1-1剖面图 1:50

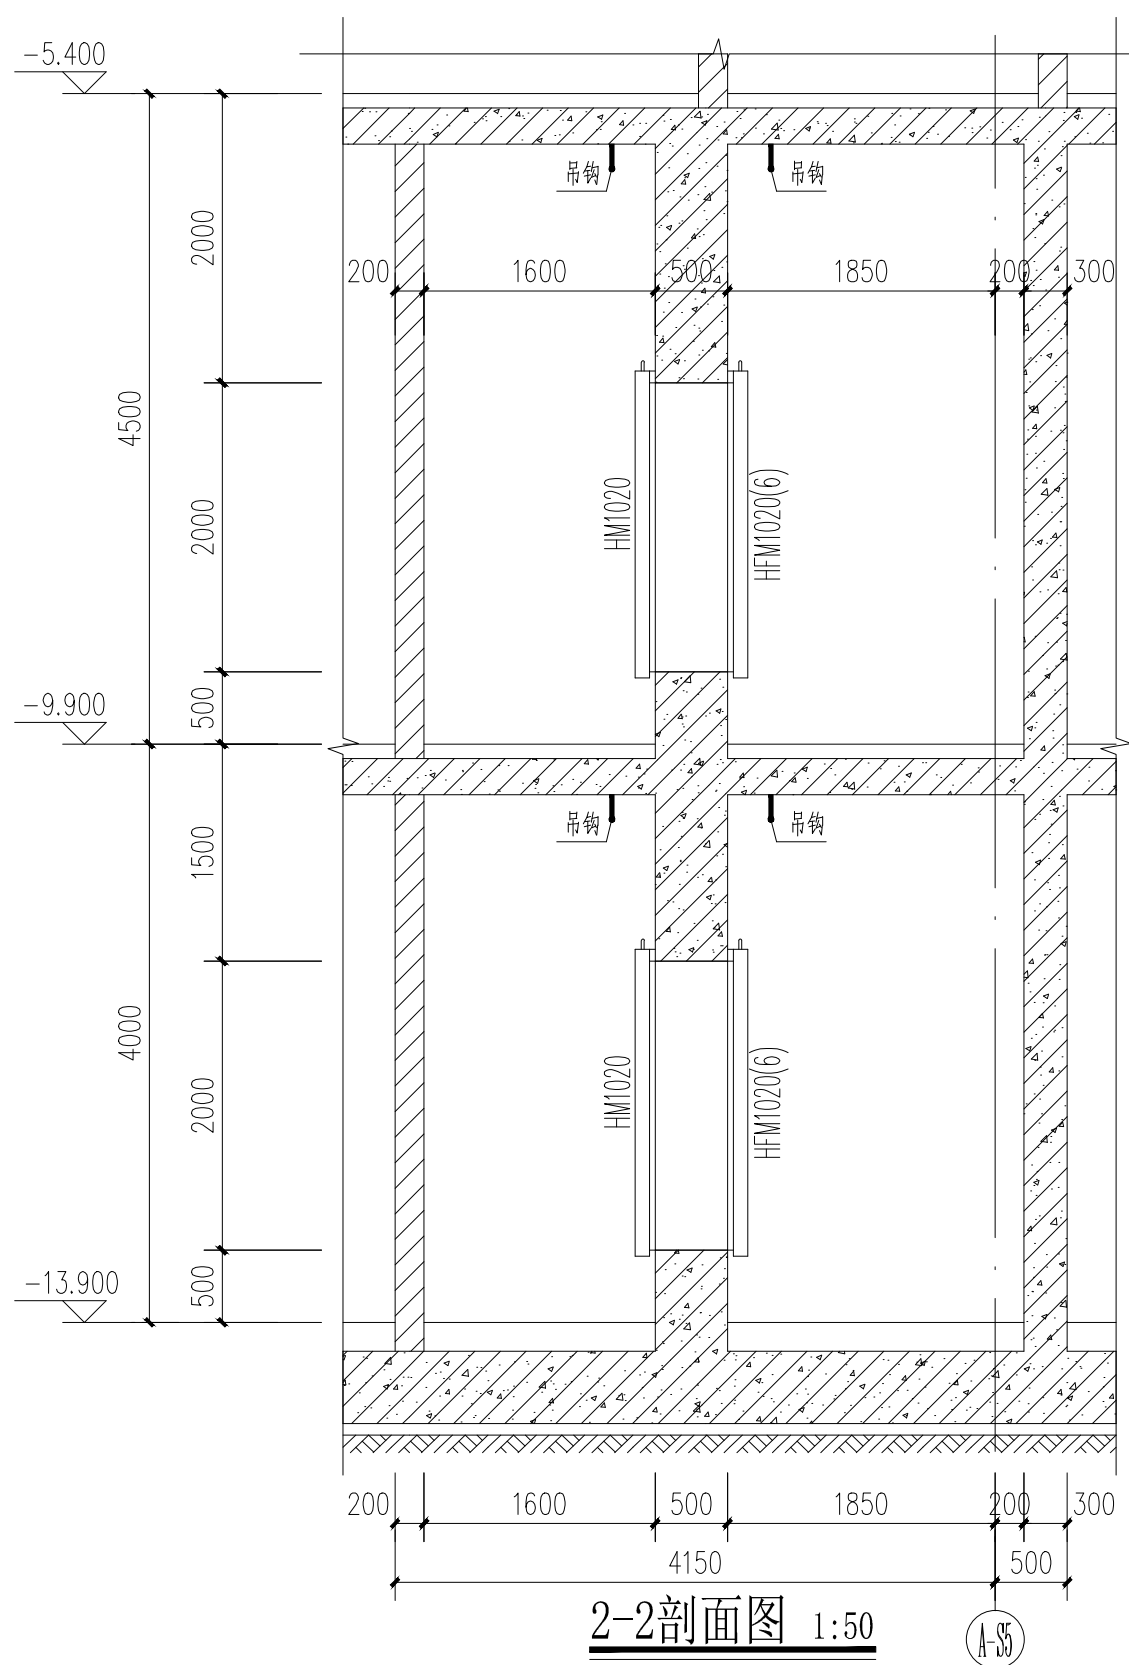

2-2剖面图 1:50

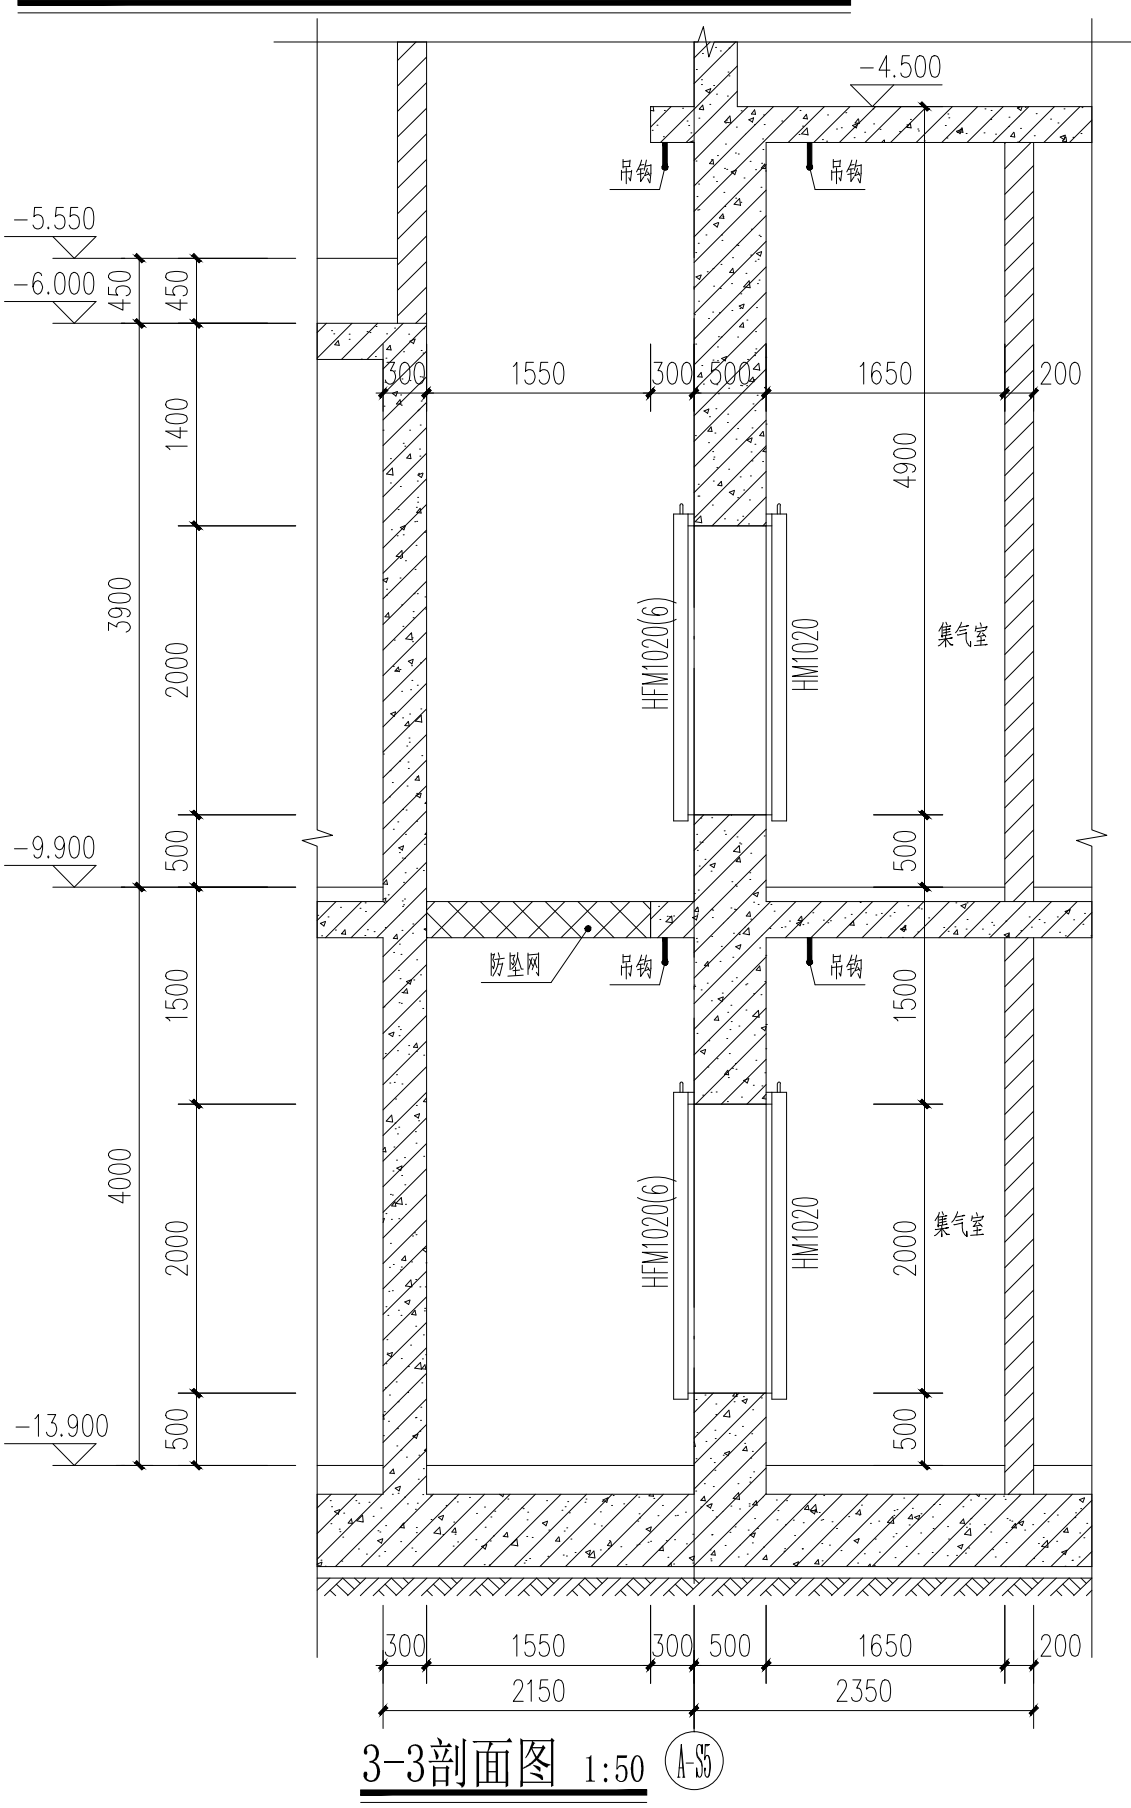

3-3剖面图 1:50

江西省人防工程设计科研院 国家建筑行业甲级设计证书号码: A136003068 合作设计单位: 中国中元国际工程有限公司		建设单位 珠海大横琴口岸实业有限公司	工程代号 2018-ZH031
院长 夏唐福 总工程师 肖斌 项目负责人 白星辰 注册建筑师 白星辰 专业负责人 白星辰		主任工程师 白星辰 校对 刘一青 设计 廖思敏 注册结构师	工程名称 横琴口岸及综合交通枢纽开发工程(西区)人防地下室 图别 建筑 图号 RF-J-30 比例 1:50 日期 2021.01