




第四防护单元战时进风平面图 1:50

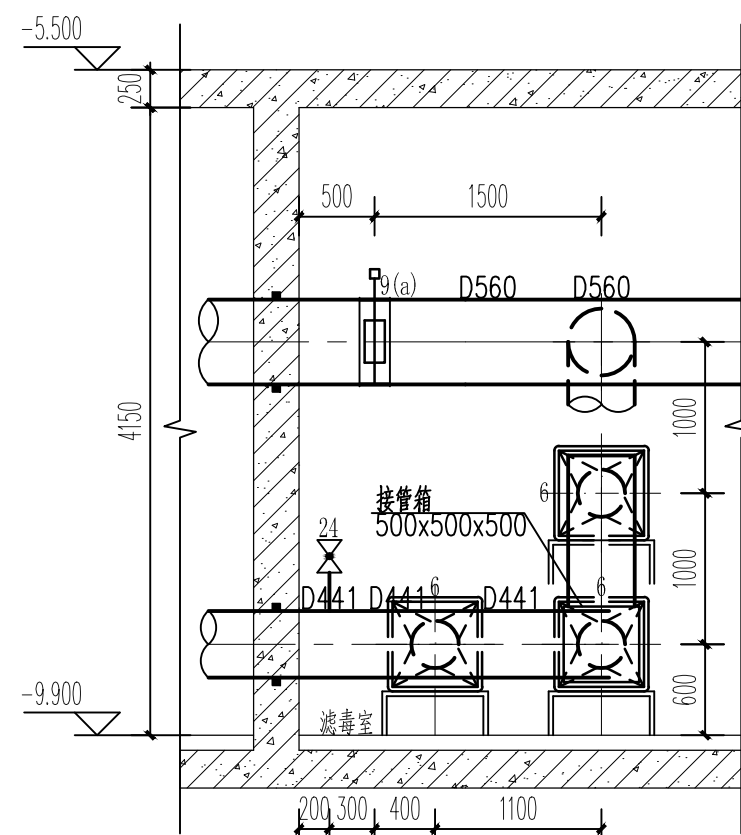


A-A 剖面图 1:50

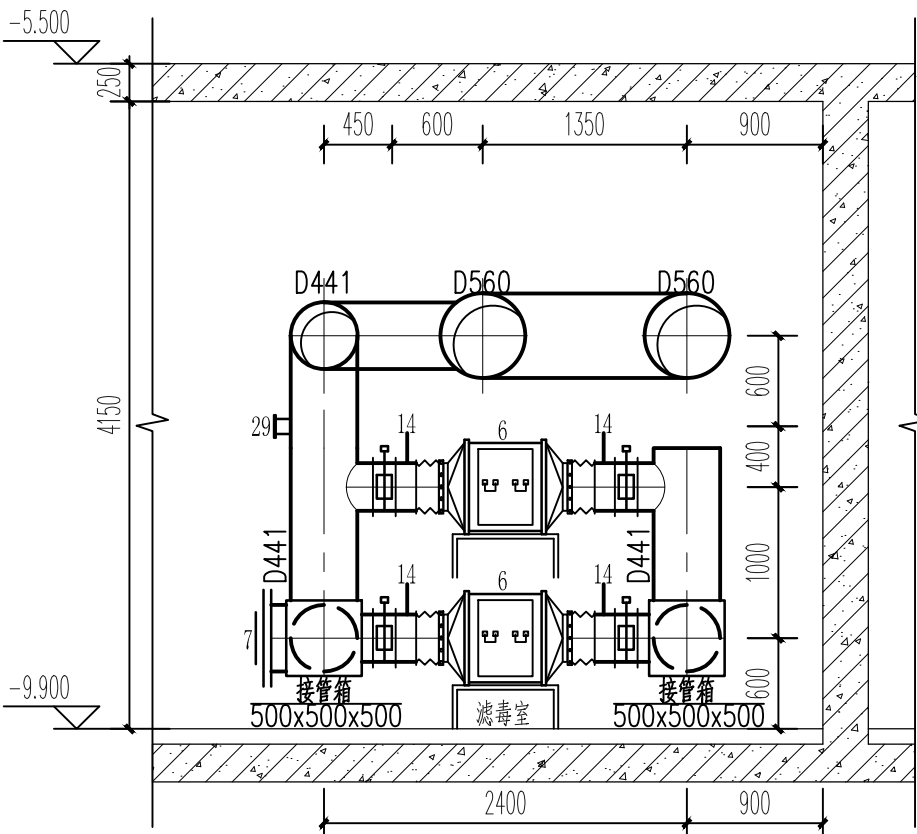

B-B 剖面图 1:50

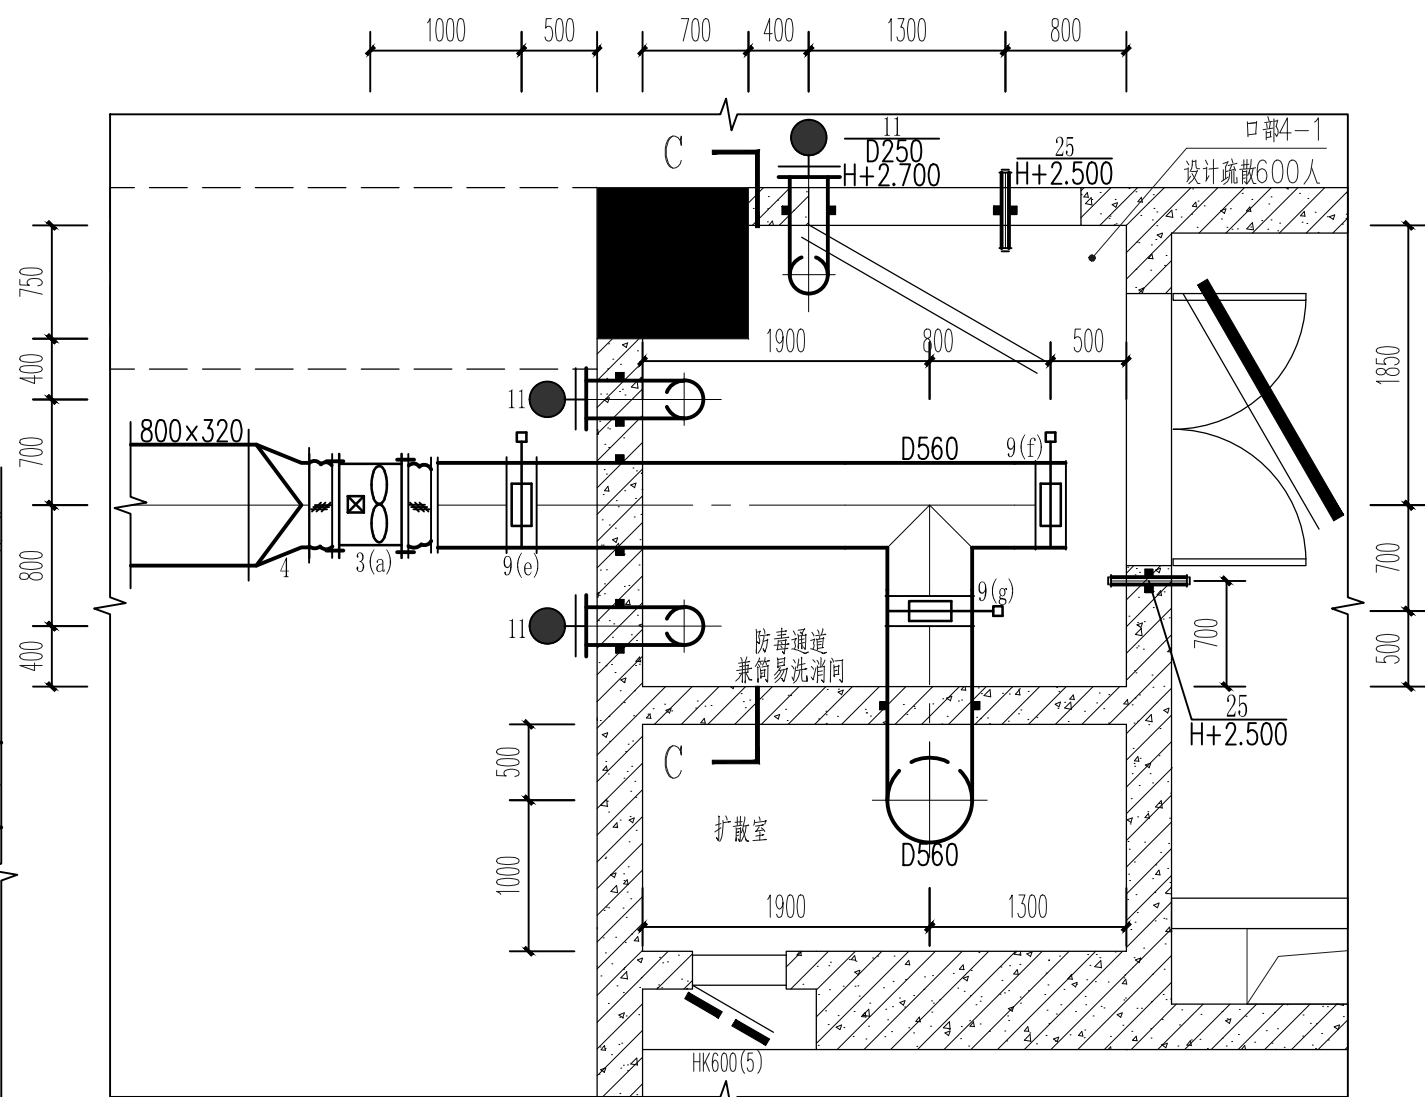

第四防护单元战时排平面图 1:50

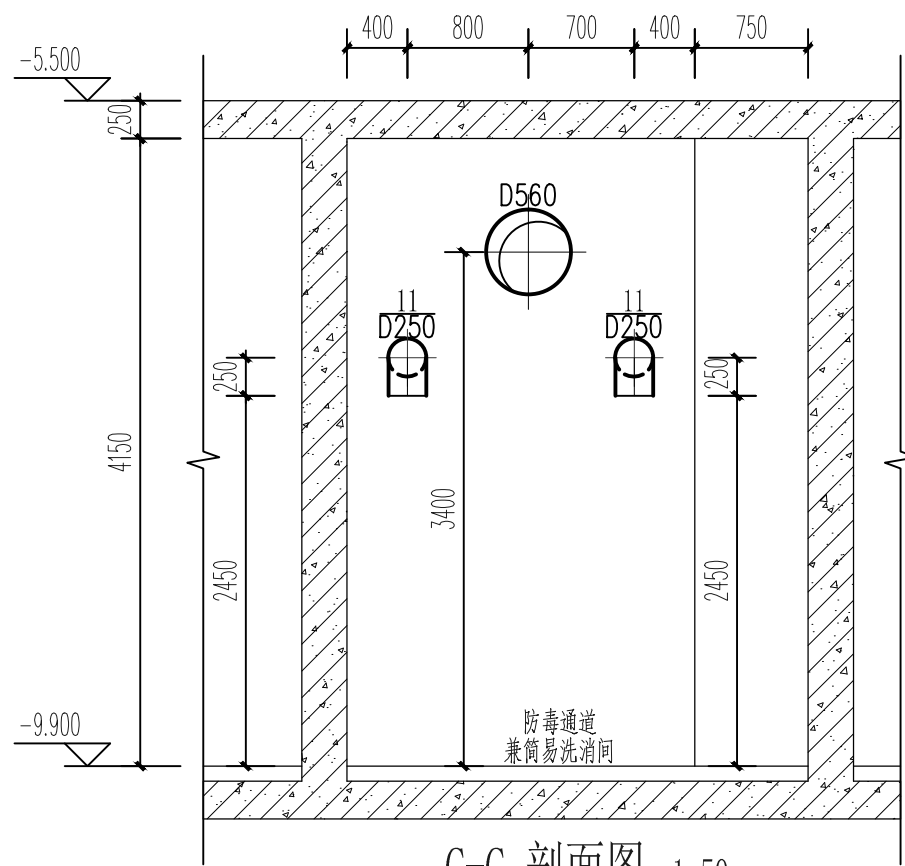

C-C 剖面图 1:50

江西省人防工程设计科研院				建设单位	珠海大横琴口岸实业有限公司	工程代号		
国家建筑行业甲级设计证书号码: A136003068				工程名称	横琴口岸及综合交通枢纽开发工程(D2区)人防地下室	2018-ZH031		
合作设计单位: 中国中元国际工程有限公司								
院 长	夏唐福		主任工程师	图 纸 名 称	人防通风详图(四)	图别	风 施	
总工程师	肖 斌	白星辰	审 核			白星辰	图号	RF-F-11
项目负责人	白星辰	白星辰	校 对			张文刚	比例	1:50
注册建筑师	白星辰	白星辰	设 计			李孝楠	日期	2024.04.09
专业负责人	李孝楠	李孝楠	注册结构师					