



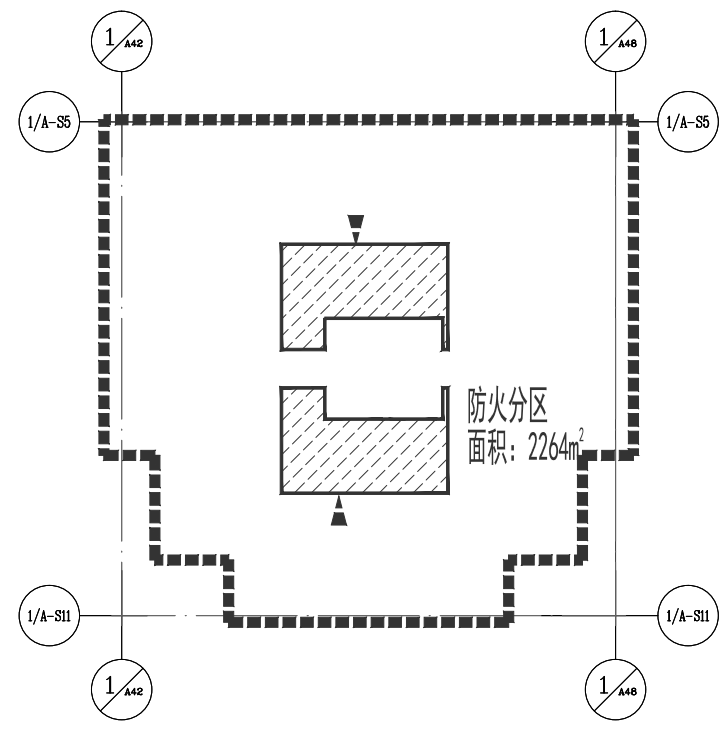

防火分区示意图

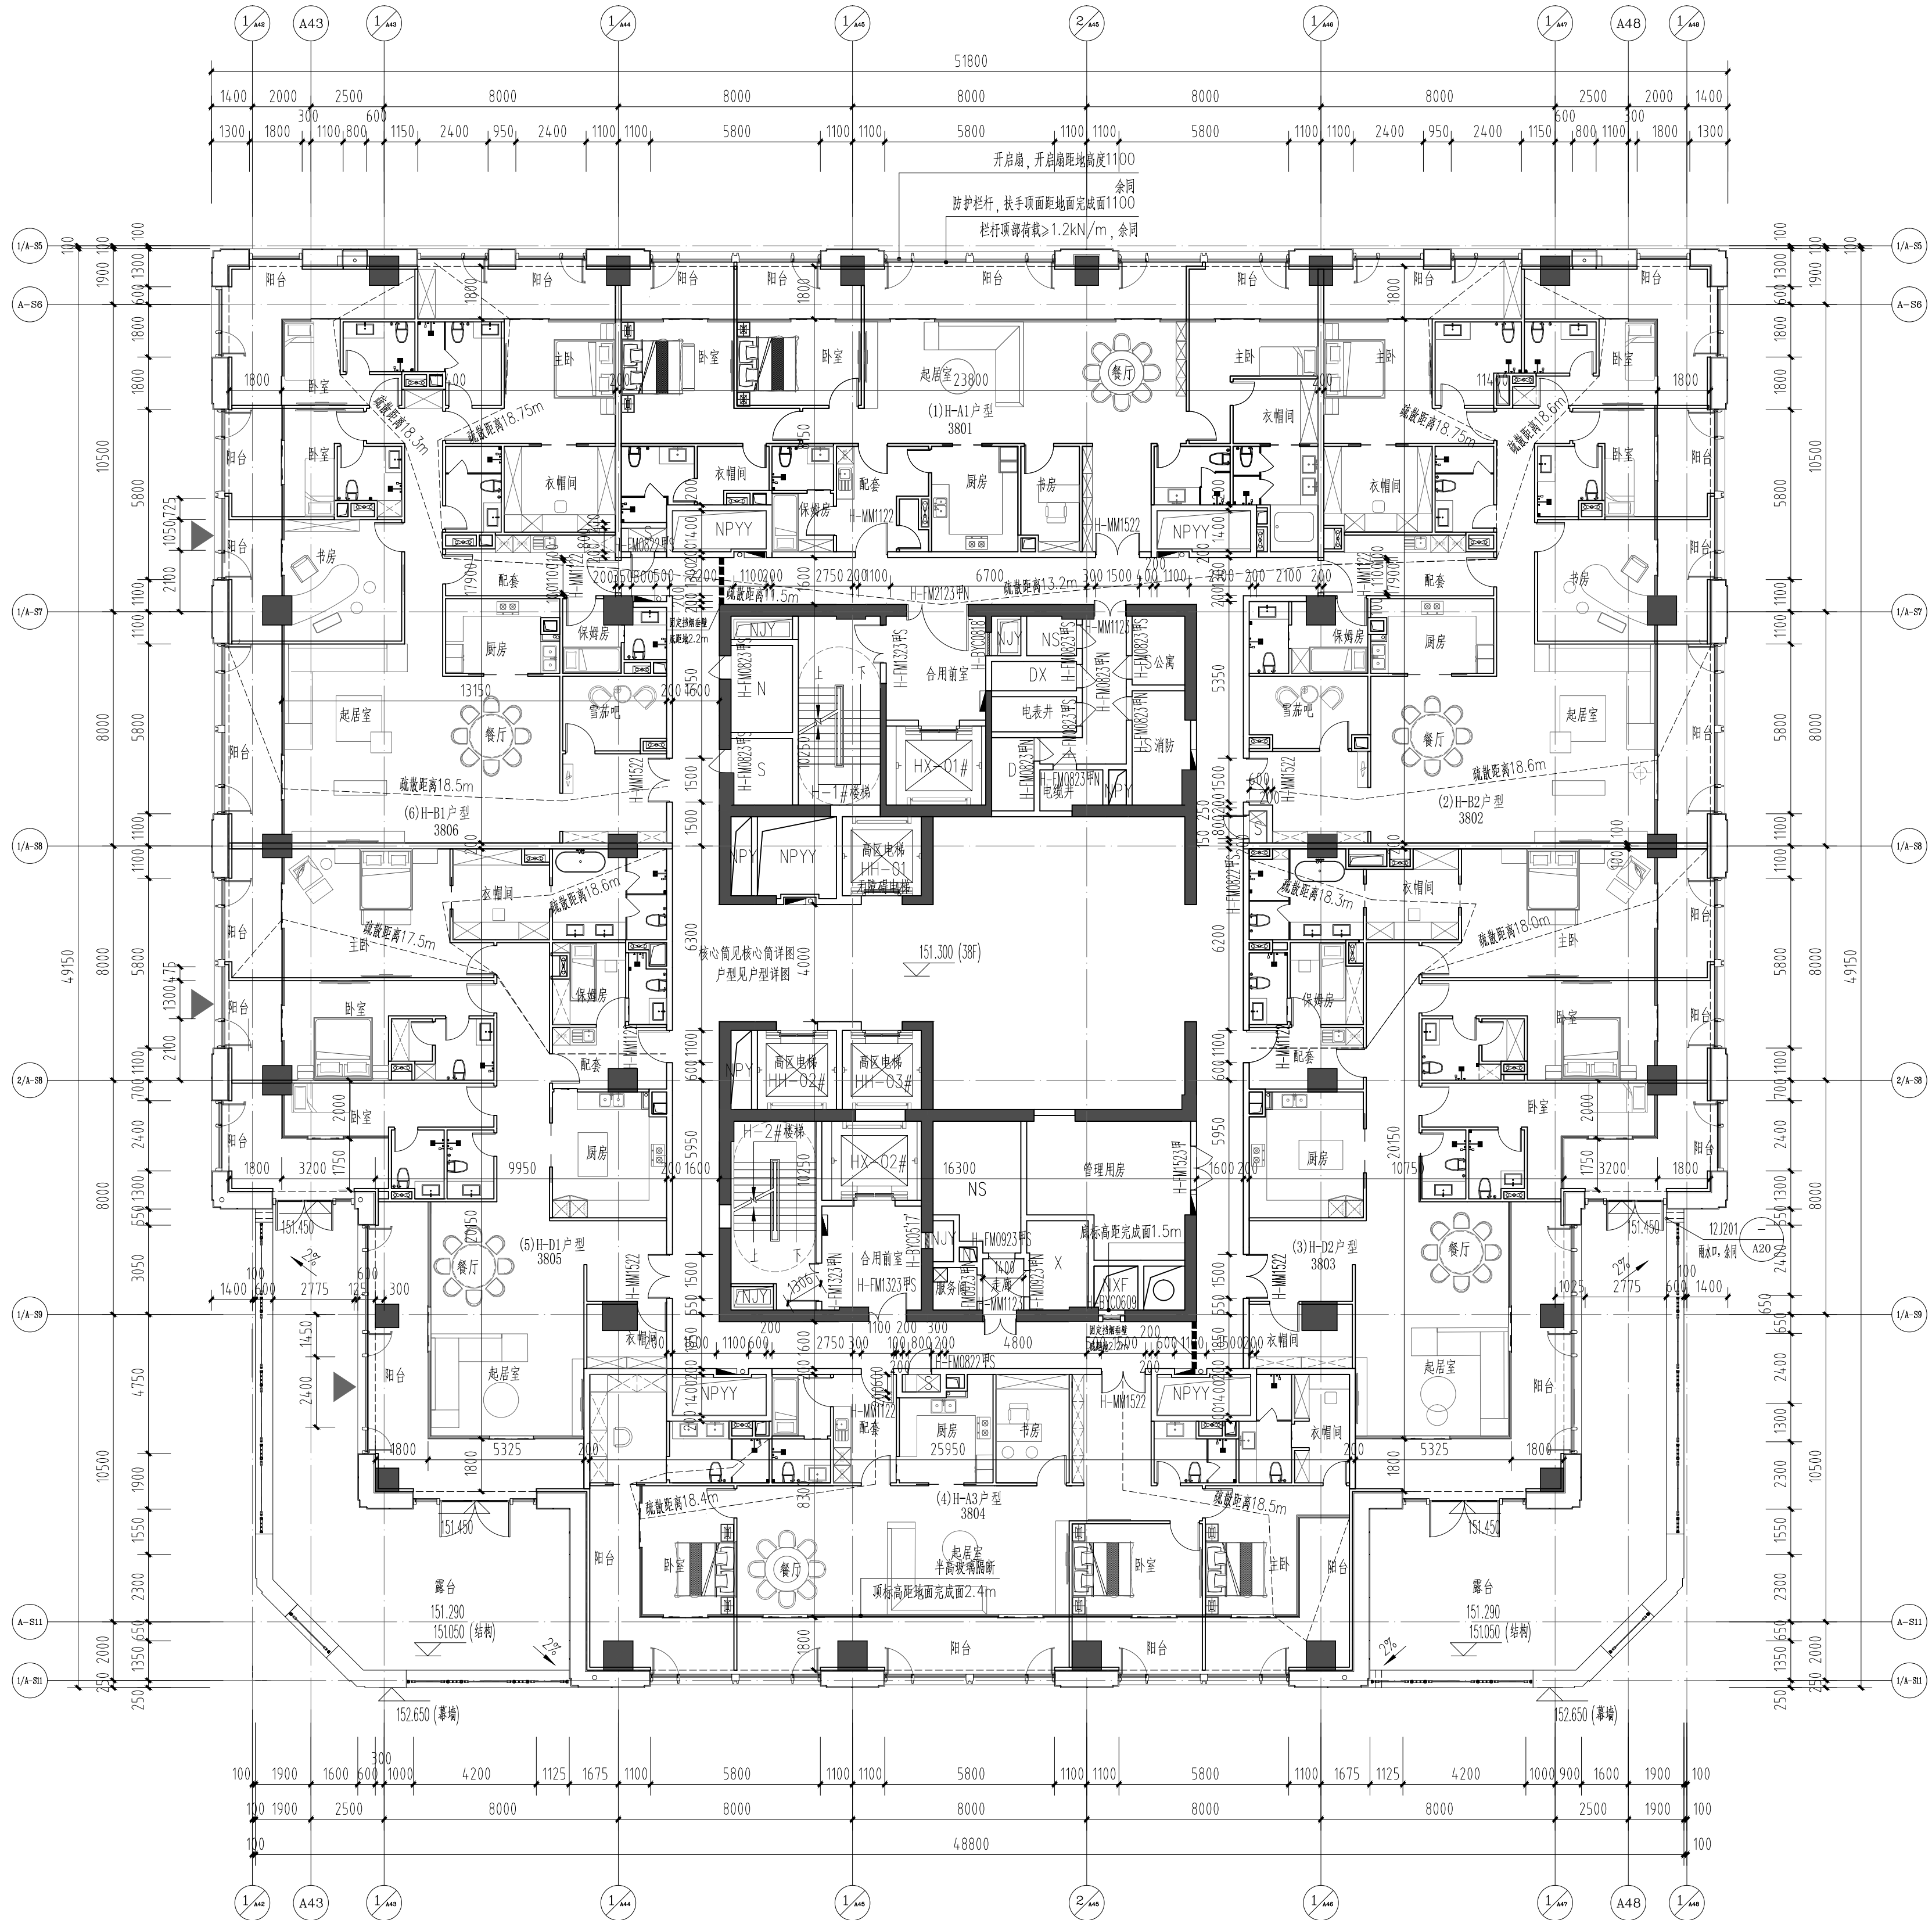

三十八层(高区)平面图 1:150

项目	套内面积	分摊面积	建筑面积
H-A1户型(3801)	203.14	140.25	343.39
H-A3户型(3804)	224.43	154.43	378.86
H-B1户型(3806)	251.16	173.4	424.56
H-B2户型(3802)	257.23	176.8	434.03
H-D1户型(3805)	243.42	167.49	410.91
H-D2户型(3803)	258.22	177.48	435.7

注: 最终面积以测绘为准。

图例:

- S 给排水管井
- X 弱电管井
- D 强电管井
- DX 消防电管井
- N 暖通管井
- NPYY 燃油烟井
- NPY 排烟井
- NXF 新风井
- NJY 加压送风井
- NS 冷媒管井
- 钢筋混凝土
- 加气混凝土墙板
- ▲ 消防设备

注: 楼板的耐火极限不低于2.00h

防火墙耐火极限达到3小时, 防火墙下设结构梁, 梁的耐火极限保证达到3小时

管道井和设备间采用耐火极限≥2.00h的防火隔墙与避难区分隔, 管道井和设备间的门不直接开向避难区

公寓内幕墙, 楼内一米内采用夹胶防火安全玻璃, 一米外位置外设置铝合金幕墙玻璃。

固定玻璃幕墙玻璃 (7/1607)

— 玻璃幕墙玻璃幕墙完成面≥2m, 玻璃幕墙玻璃幕墙完成面≥2m, 玻璃幕墙玻璃幕墙完成面≥2m

走廊等公共区域采用镂空玻璃, 玻璃幕墙玻璃幕墙完成面≥2m, 玻璃幕墙玻璃幕墙完成面≥2m

公寓符合防火规范要求

厨房及卫生间排风管道隔墙必须成品风管安装到位后方可砌筑, 隔墙上需配合成品风管安装, 厨房无燃气

应主要要求:


- 1 厨房及卫生间排风管道隔墙必须成品风管安装到位后方可砌筑, 隔墙上需配合成品风管安装
- 2 玻璃幕墙玻璃幕墙完成面≥2m, 玻璃幕墙玻璃幕墙完成面≥2m
- 3 公寓内幕墙玻璃幕墙完成面≥2m, 玻璃幕墙玻璃幕墙完成面≥2m

原二套内幕墙

电气设备用房、智能化设备用房门楣高出本楼层楼面0.1m

H-MM10222门净宽不小于900mm
每层使用人数为72人

D2区位置示意图:

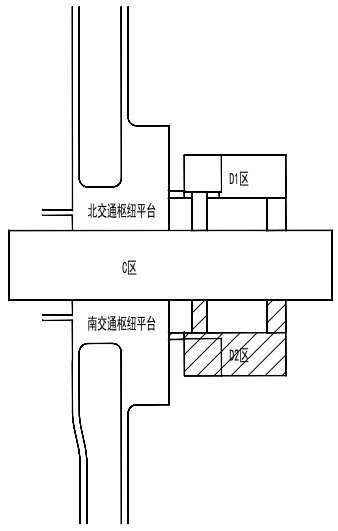

中国中元国际工程有限公司
CHINA IPPR INTERNATIONAL ENGINEERING CO., LTD.
设计证书号: A111000295
Design License No. A111000295
http://www.ippr.com.cn

合作单位 COOPERATOR

本图版权归本公司所有, 不得用于本工程以外范围。
在项目未取得相关报批手续前不得用于施工。
This drawing is copyright of the IPPR. It shall not be used for purposes other than this project, nor for construction before relevant approvals are obtained.

会 签 CONFIRMATION	
总 图 SITE PLAN	建 筑 ARCHITECTURE
结 构 STRUCTURE	给排水 PLUMBING
暖 通 HVAC	电 气 ELECTRICITY
动 力 POWER	智能化 INTELLIGENCE
自 控 AUTOMATION	工 艺 PROCESS

项目总设计师 CHIEF DESIGNER	赵凯
项目副总设计师 DEPUTY CHIEF DESIGNER	峰南, 王皓
审 定 APPROVED BY	齐斌
审 核 VERIFIED BY	李力
校 对 CHECKED BY	徐家兴
设计负责人 AUTHORIZED BY	熊子恒, 曾正
设 计 DESIGNED BY	崔顺
制 图 DRAWN BY	

项目名称 PROJECT	横琴口岸及综合交通枢纽开发工程		
子项名称 SUB ITEM	D2区主体建筑		
图纸名称 TITLE	三十八层平面图		
图 号 DWG NO.	0610G1-AD220-3046		
阶 段 PHASE	施工图设计	版 次 VERSION	3
专 业 DISCIPLINE	建筑	比 例 SCALE	1:150
日 期 DATE	2023.05		