



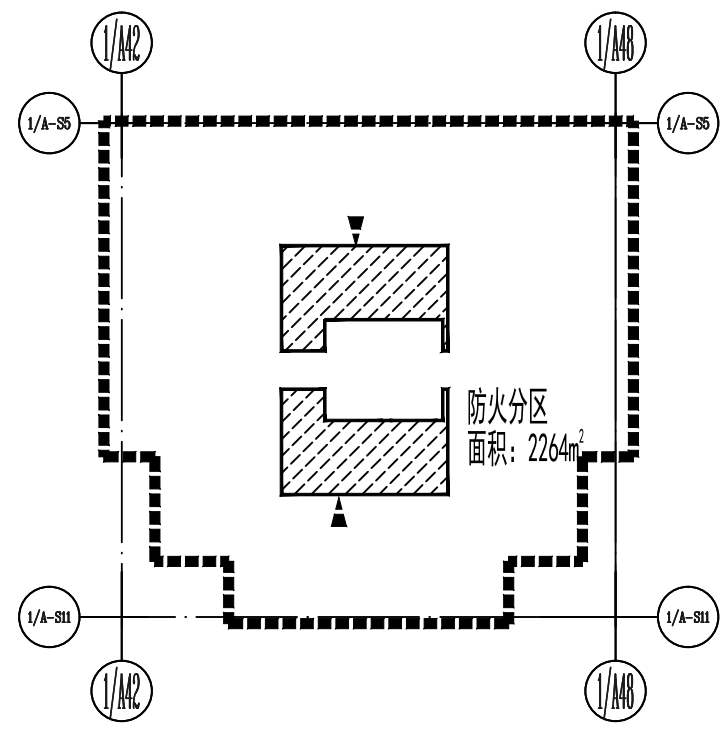

防火分区示意图

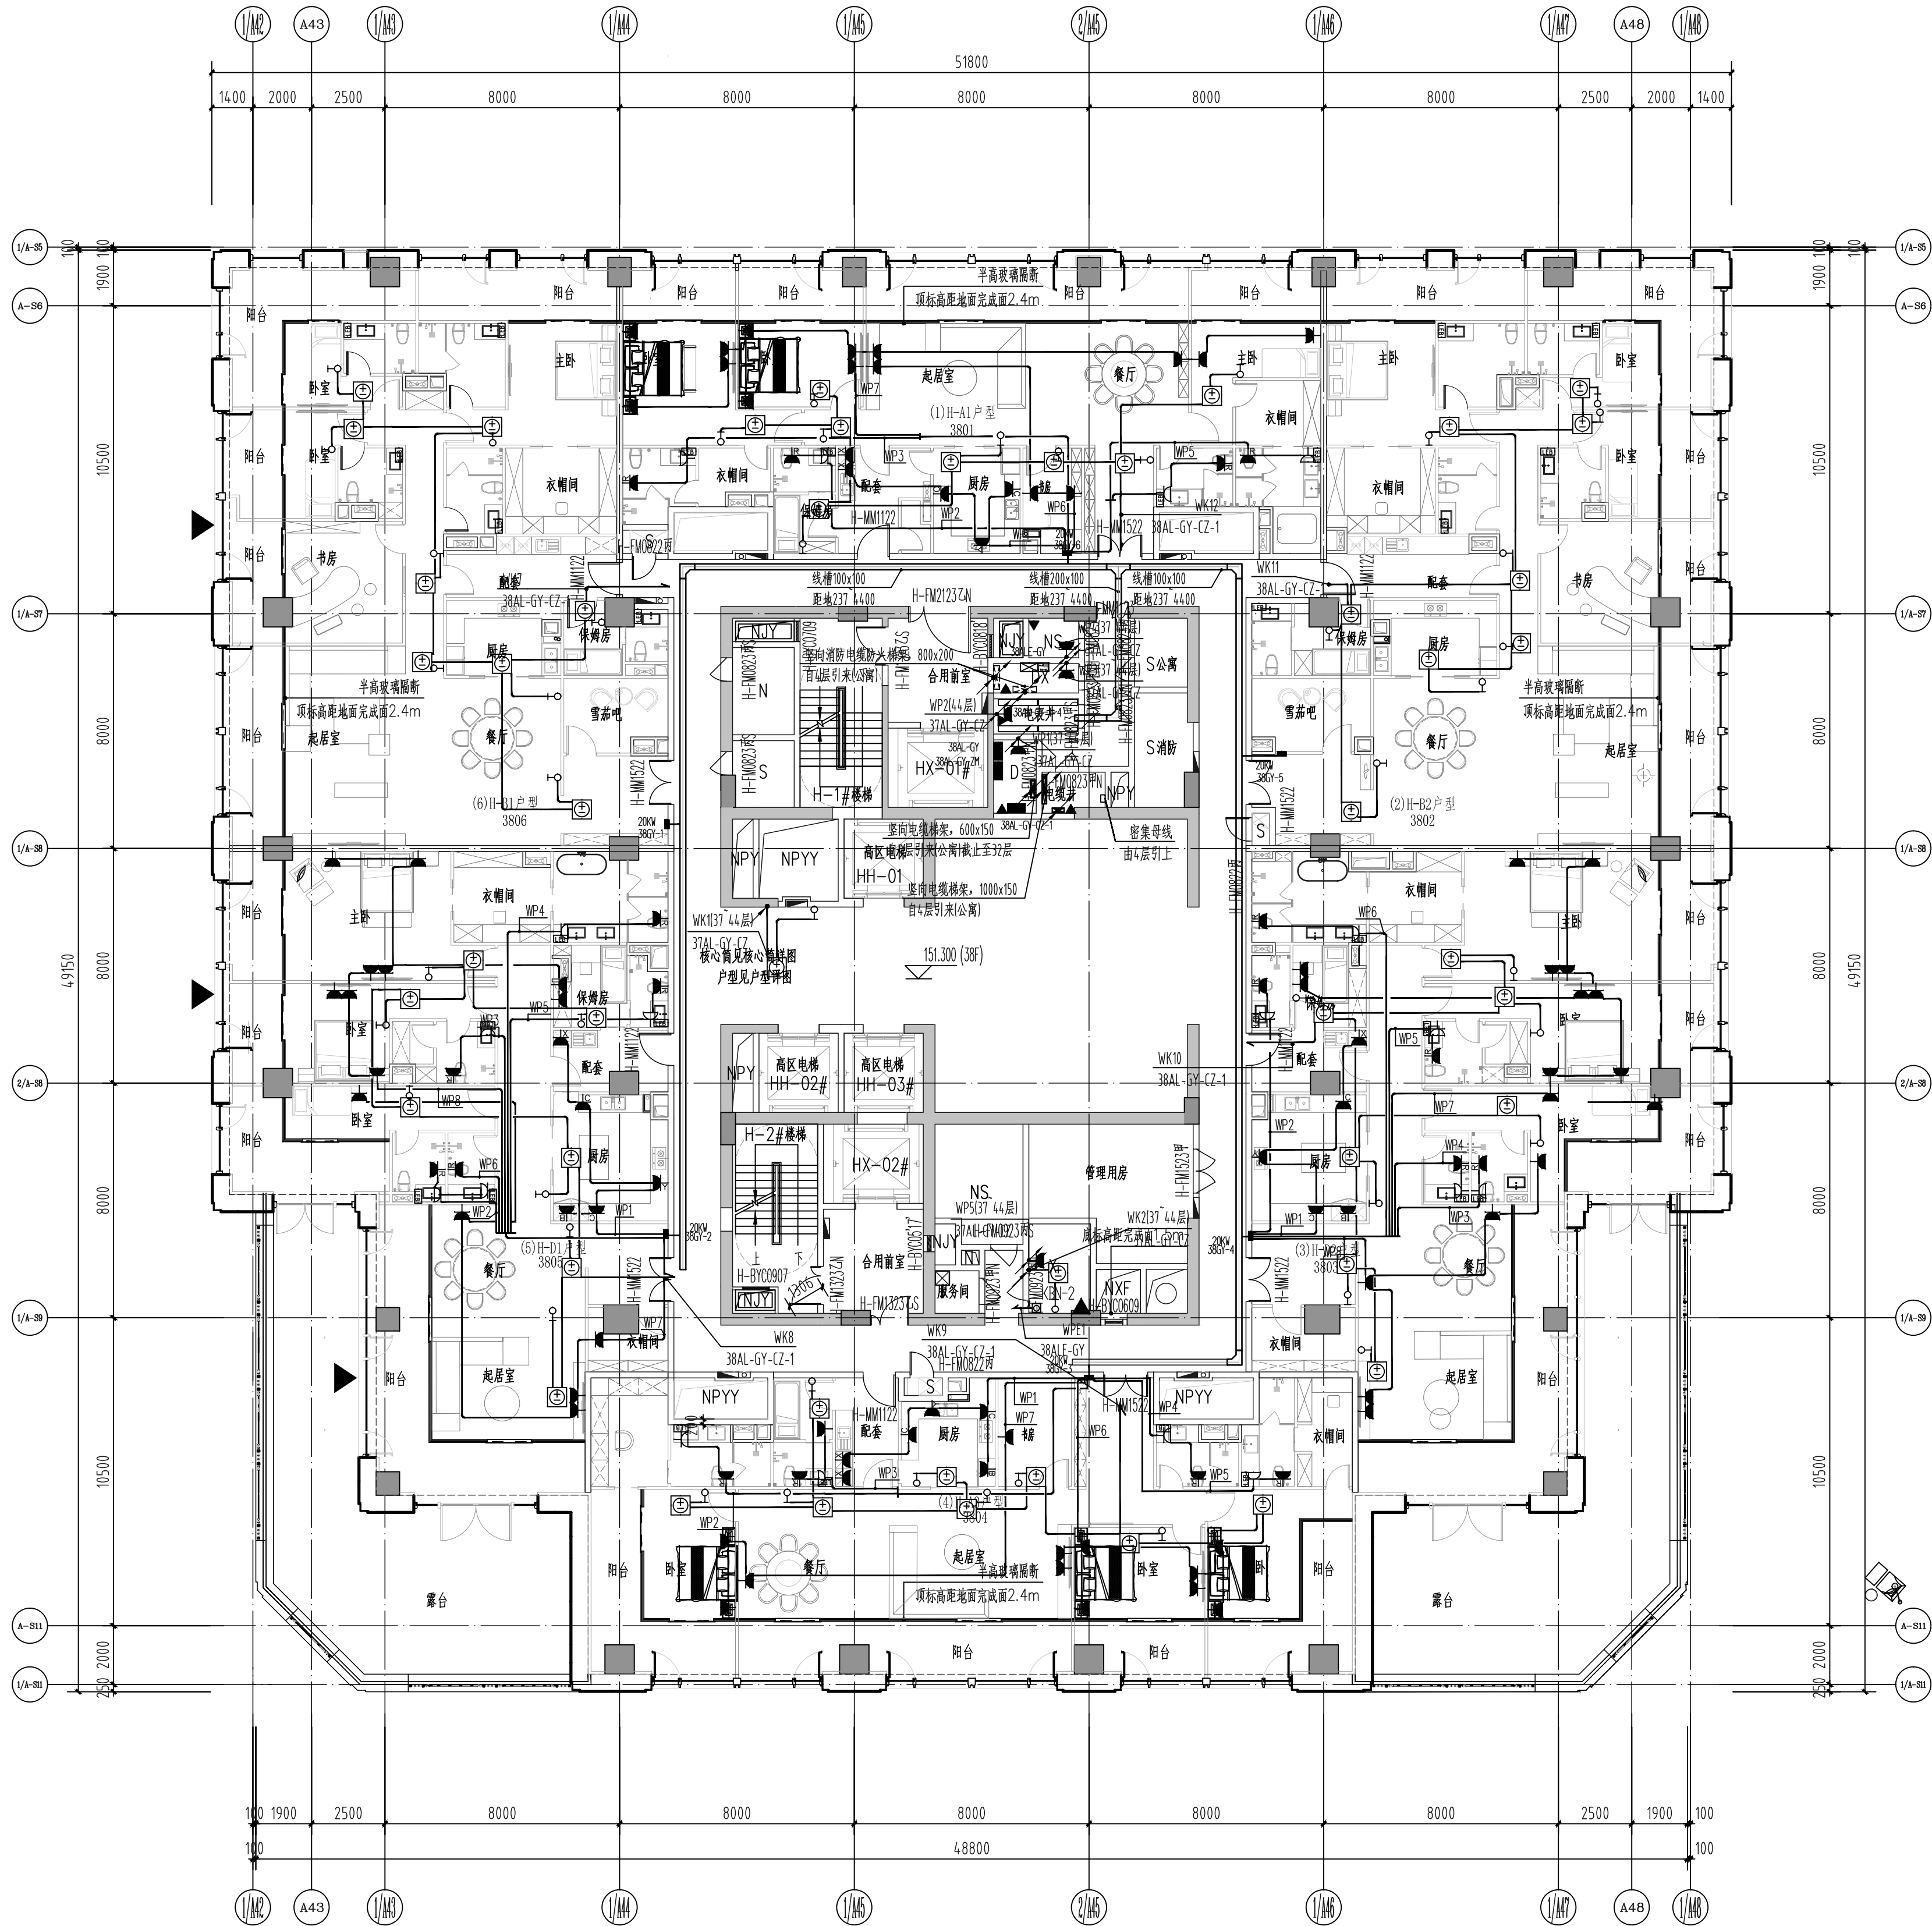

项目	套内面积	计容套内面积	计容阳台面积	公摊	计容建筑面积	计容阳台占比	露台面积
H-A1户型	230.40	206.04	24.36	177.87	383.91	6.35%	
H-A3户型	262.77	228.30	34.48	197.09	425.38	8.10%	
H-B1户型	284.82	253.04	31.78	218.45	471.49	6.74%	
H-B2户型	289.51	257.73	31.78	222.50	480.23	6.62%	
H-D1户型	277.1	245.43	31.68	211.87	457.30	6.93%	101.93
H-D2户型	290.66	258.99	31.68	223.58	482.57	6.56%	101.93

三十八层(高区)配电平面图 1:150

图例:

- S 给排水管井
- X 弱电管井
- D 强电管井
- DX 消防电管井
- N 暖通管井
- NPYY 排油烟井
- NPY 排烟井
- NXF 新风井
- NJY 加压送风井
- NS 冷媒管井
- 钢筋混凝土墙
- 加气混凝土墙

注: 楼板的耐火极限不低于2.00h

防火墙耐火极限达到3小时,防火墙上设结构梁,其耐火极限保证达到3小时

设备管井区采用耐火极限不低于3.00h的防火隔墙与避难区分隔

管井和设备间采用耐火极限≥2.00h的防火隔墙与避难区分隔,管井和设备间的门不直接开向避难区

公寓内幕墙,幕墙一次内采用夹胶防弹安全玻璃,一幕墙位置处设置铝合金幕墙快拆

固定排烟量排烟井 7 1607 1317-3 B4


排烟量排烟井高度为4.00m高

排烟量排烟井及排烟系统所采用风阀及排烟系统,排烟量排烟井应具有火灾自动报警系统自动启动和现场手动启动功能,当火灾确认后,火灾自动报警系统应在15s内联动相应排烟分区的全部排烟量排烟井,60s以内排烟量排烟井启动排烟

H-MM1022户门净宽不小于900mm

每层使用人数为72人

D2区位置示意图:

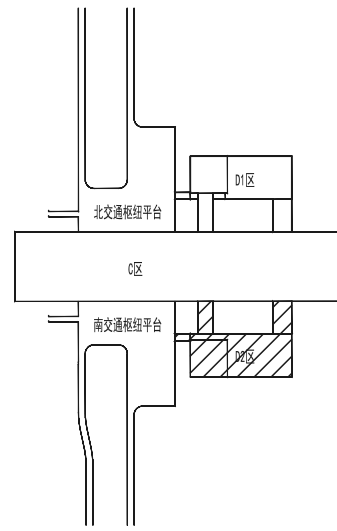

业主要求,塔楼核心筒及公寓户型全面修改,原一版图作废

中国中元国际工程有限公司
CHINA IPPR INTERNATIONAL ENGINEERING CO.,LTD.
设计证书号:A111000295
Design License No. A111000295
http://www.ippr.com.cn

本图版权归本公司所有,不得用于本工程以外范围。
在项目未取得相关批准手续前不得用于施工。
This drawing is copyright of the IPPR. It shall not be used for purposes other than this project, nor for construction before relevant approvals are obtained.

会 签	
CONFIRMATION	
总 图	建 筑
SITE PLAN	ARCHITECTURE
结 构	给排水
STRUCTURE	PLUMBING
暖通	电 气
HVAC	ELECTRICITY
动力	智能化
POWER	INTELLIGENCE
自控	工 艺
AUTOMATION	PROCESS

项目总设计师	赵凯
CHIEF DESIGNER	
项目副总设计师	峰豪、王皓
DEPUTY CHIEF DESIGNER	
审 定	潘廷民
APPROVED BY	
审 核	刘亮
VERIFIED BY	
校 对	李永明
CHECKED BY	
设计负责人	张欣
AUTHORIZED BY	
设 计	陶顺
DESIGNED BY	
制 图	
DRAWN BY	

项目名称	横琴口岸及综合交通枢纽开发工程		
PROJECT			
子项名称	D2区主体结构		
SUB ITEM			
图纸名称	三十八层(高区)配电平面图		
TITLE			
图 号	Q610G1-ED220-2015A		
DWG NO.			
阶 段	施工图设计	版 次	2
PHASE		VERSION	
专 业	电气	比 例	1:150
DISCIPLINE		SCALE	
日 期	2023.08.30		
DATE			

业主要求修改核心筒和户型,一版图作废。