



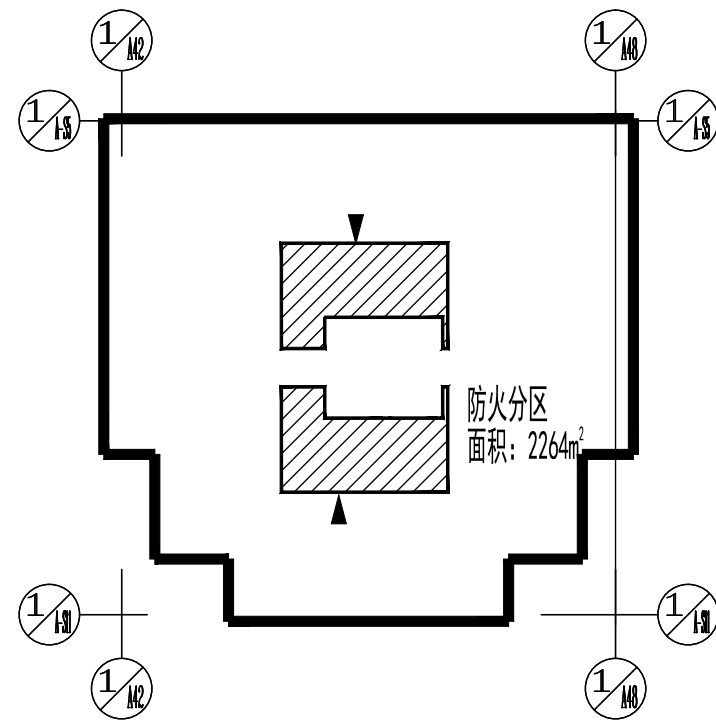

防火分区示意图


防火分区边界
核心筒区域
主要疏散口

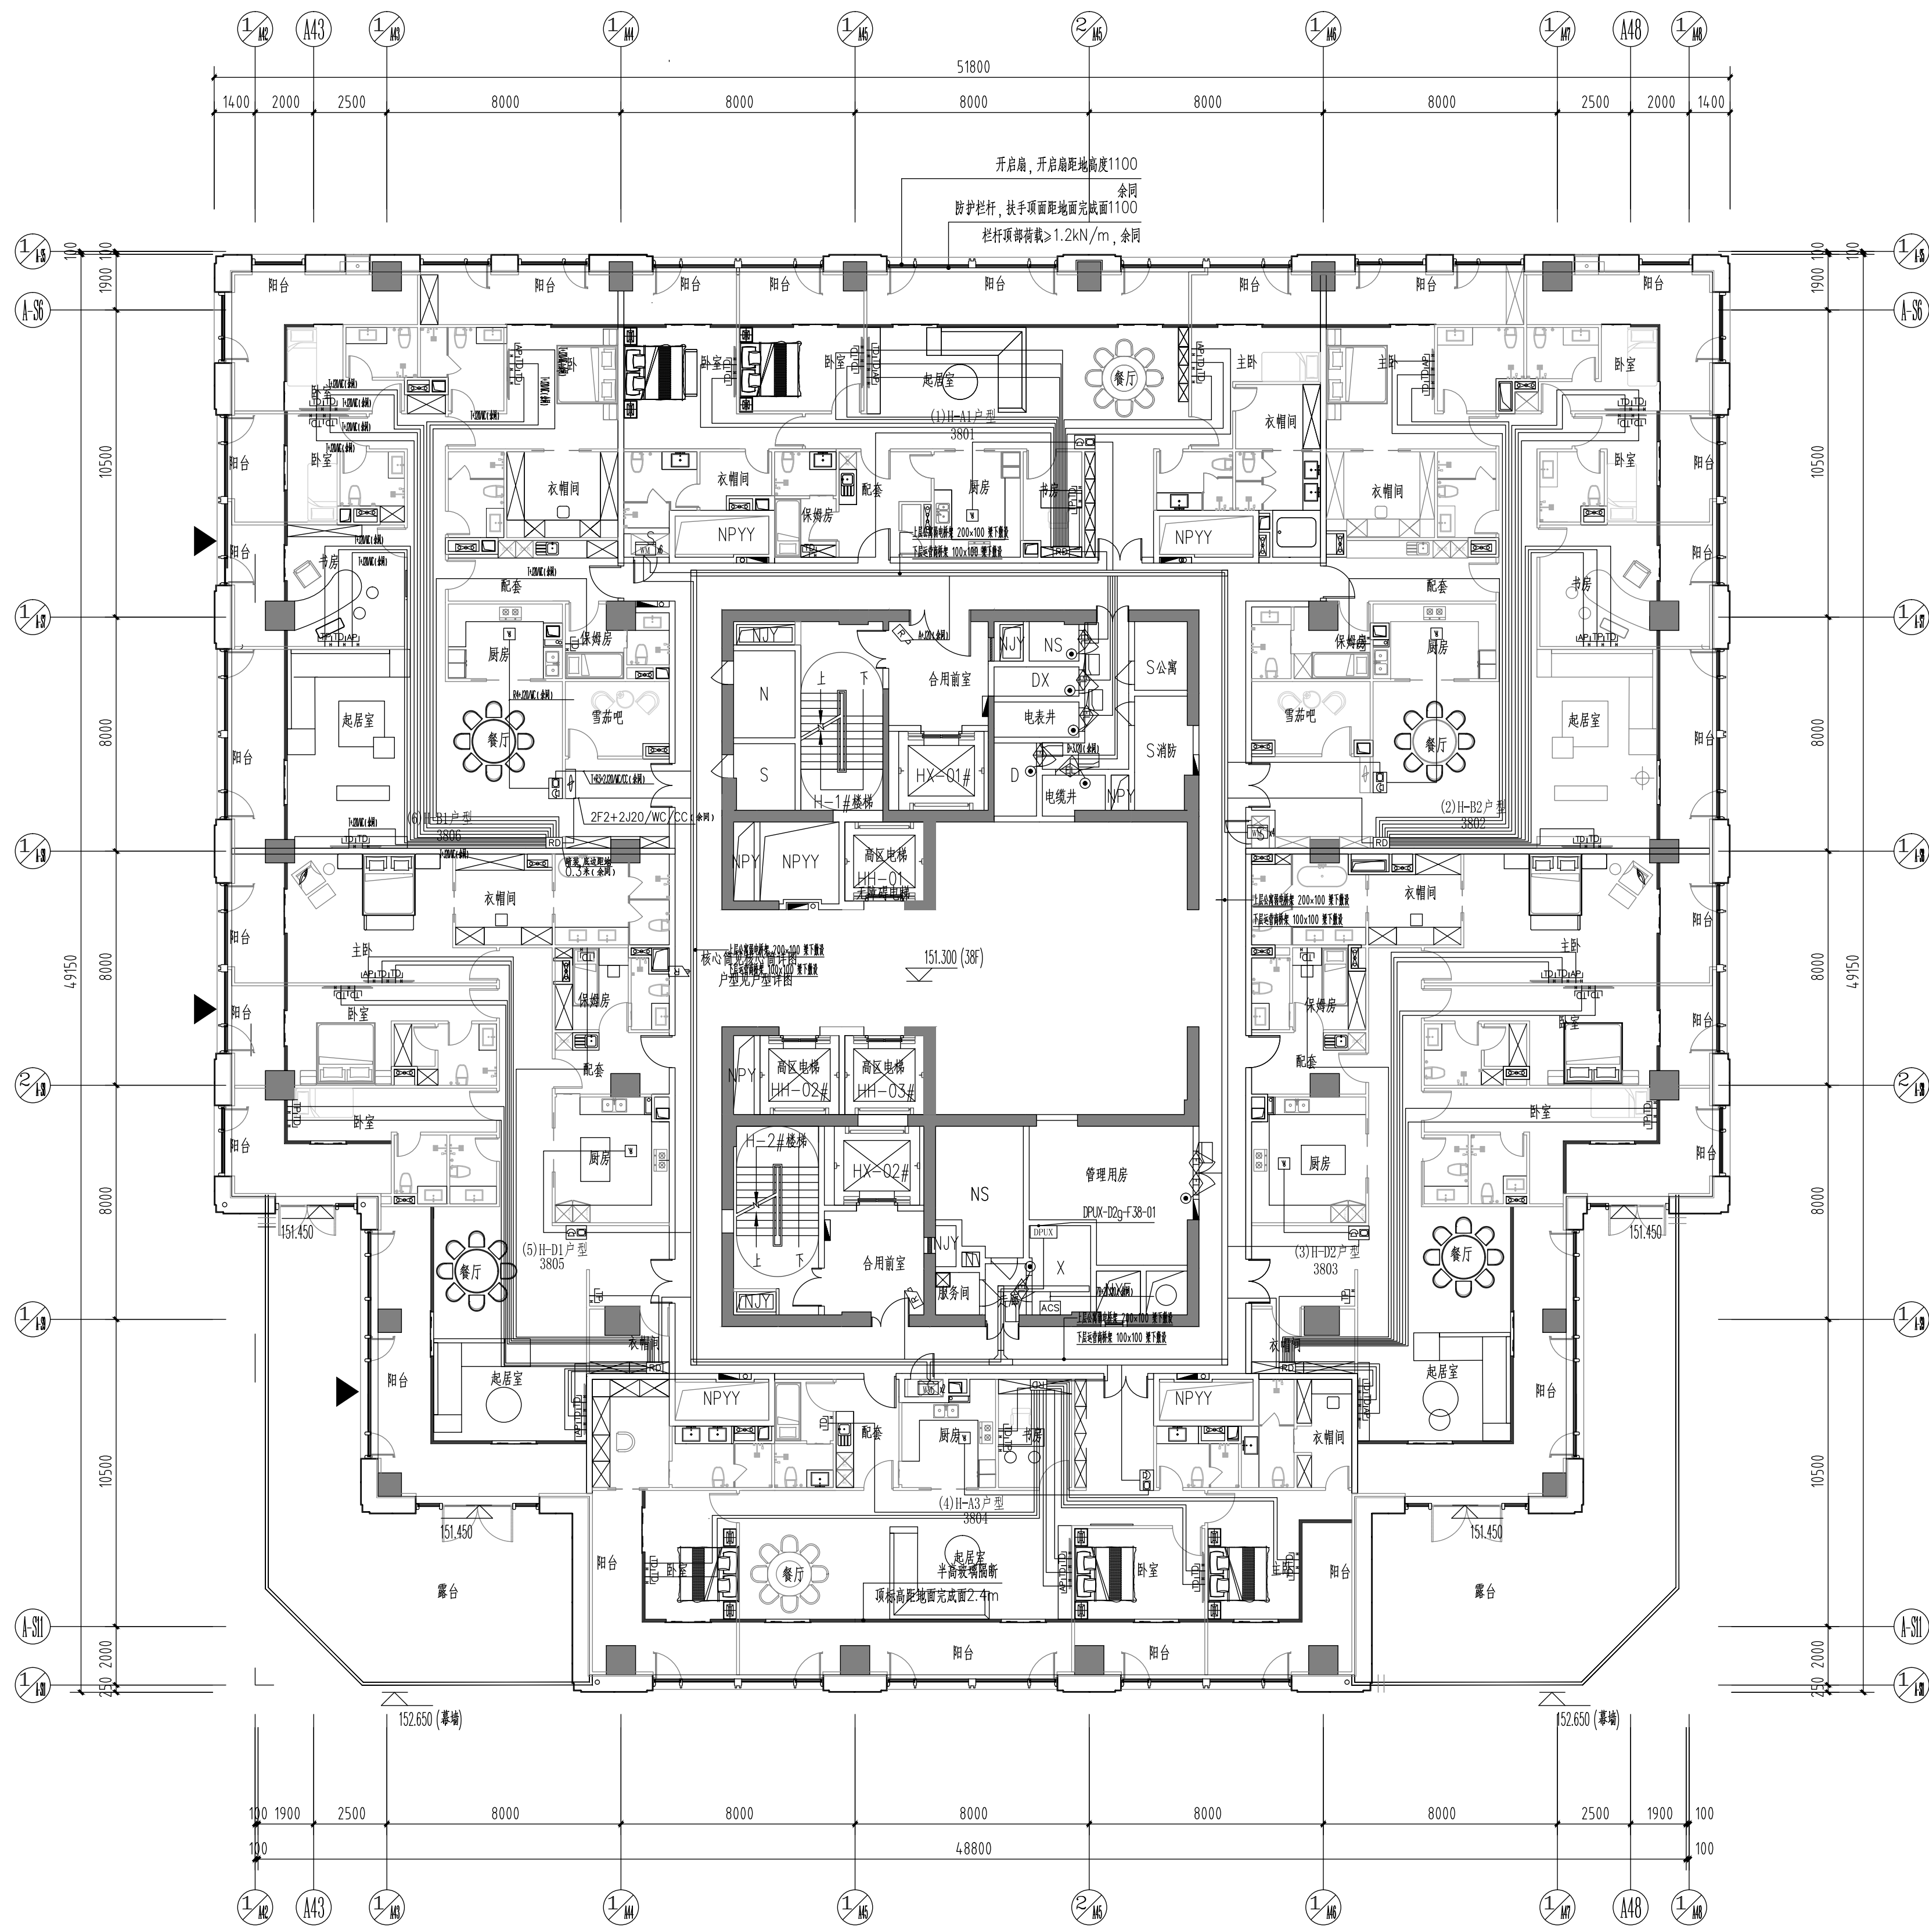

三十八层(高区)平面图 1:150

说明: 户内点位具体布置, 需施工单位各专业综合排布后, 方可施工。

D2区位置示意图:

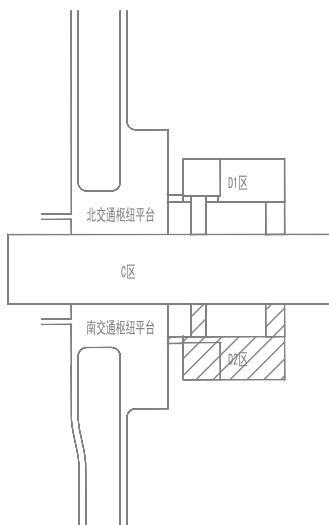

中国中元国际工程有限公司
CHINA PPR INTERNATIONAL ENGINEERING CO., LTD.
设计证书号: A111000295
Design License No.: A111000295
http://www.ppr.com.cn

合作单位 COOPERATOR

本图版权归本公司所有, 不得用于本工程以外范围。
This drawing is copyright of the PPR. It shall not be used for purposes other than this project, nor for construction before relevant approvals are obtained.

会 签 CONFIRMATION		
总 图 SITE PLAN	建 筑 ARCHITECTURE	
结 构 STRUCTURE	给 水 排 水 PLUMBING	
暖 通 HVAC	电 气 ELECTRICITY	
动 力 POWER	智 能 化 INTELLIGENCE	
自 控 AUTOMATION	工 艺 PROCESS	

项目总设计师 CHIEF DESIGNER	赵斌	
项目副总设计师 DEPUTY CHIEF DESIGNER	王世宇, 刘峰	
审 定 APPROVED BY	杨成	
审 核 VERIFIED BY	张松	
校 对 CHECKED BY	张天伦	
设计负责人 AUTHORIZED BY	李雪敏	
设 计 DESIGNED BY	谭子豪	
制 图 DRAWN BY		

项目名称 PROJECT	横琴口岸及综合交通枢纽开发工程	
子项名称 SUB-ITEM	D2区主体建筑	
图纸名称 TITLE	三十八层弱电修改平面图	
图 号 DWG NO.	Q610G1-TD220-2342A	
阶 段 PHASE	施工图设计	版 次 VERSION
专 业 DISCIPLINE	智能化	比 例 SCALE
日 期 DATE	2023.12	2
		1:150