



图二 顶板洞附加筋

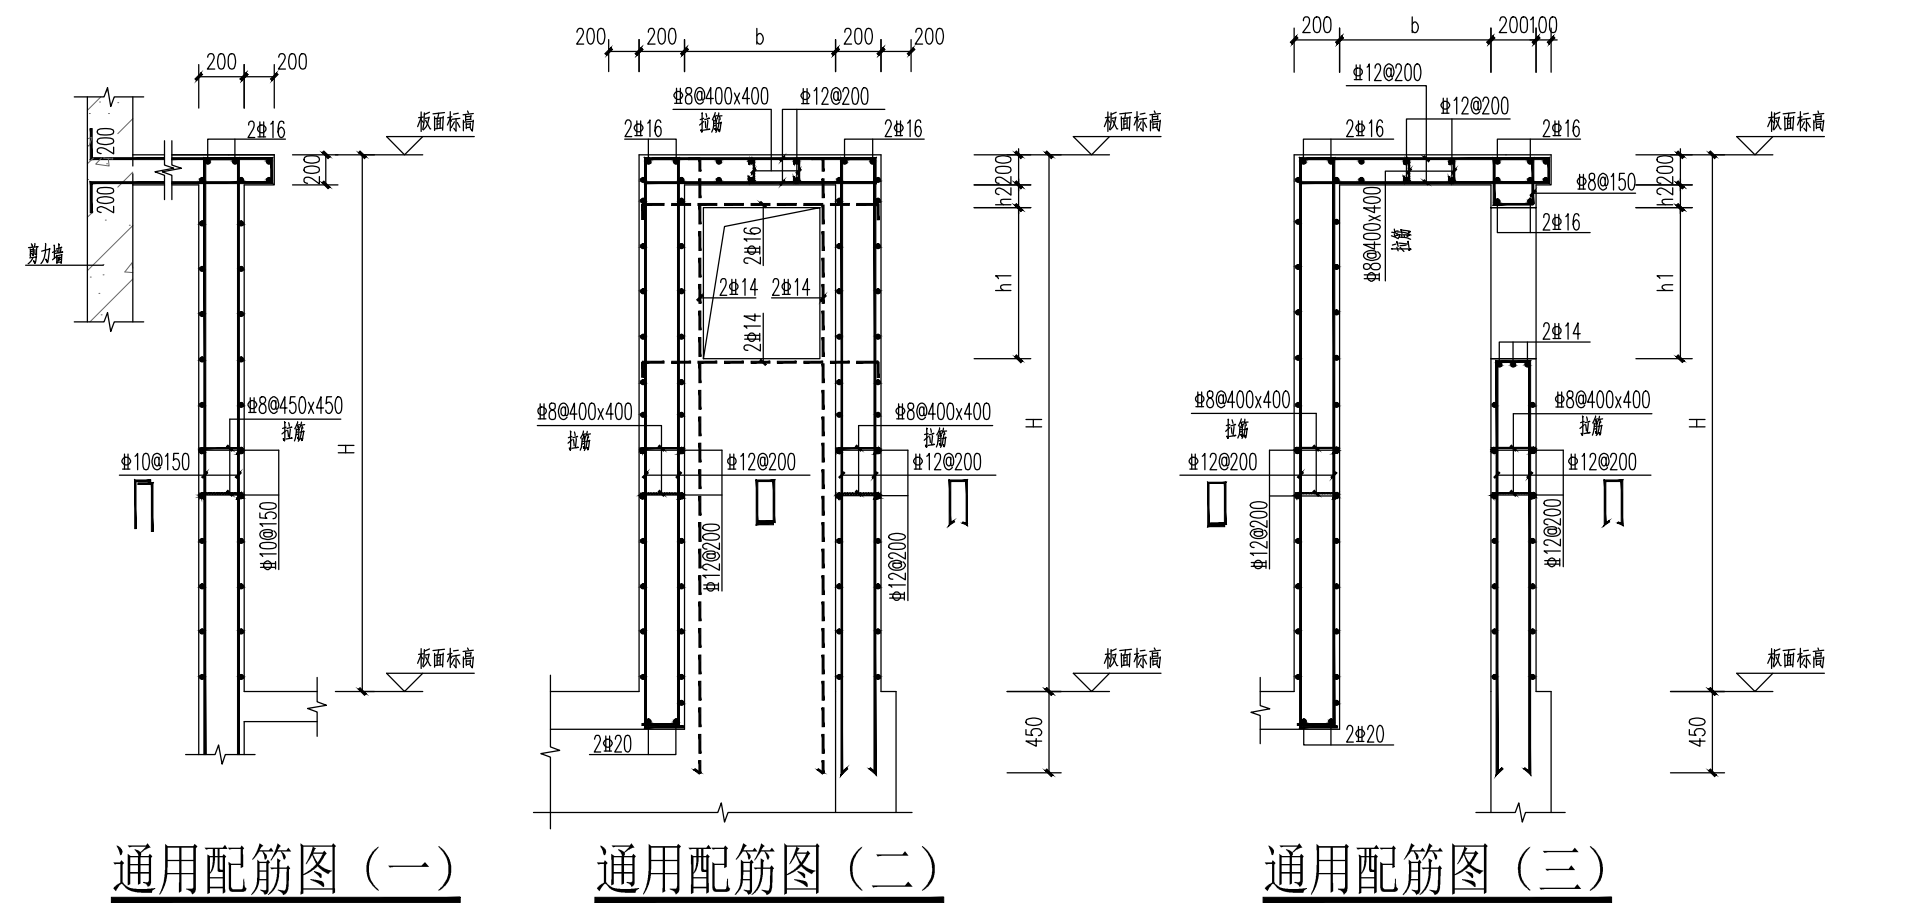

图三 人防风井出地面通用配筋大样

注:图中未明确的尺寸和标高按合建图施工。

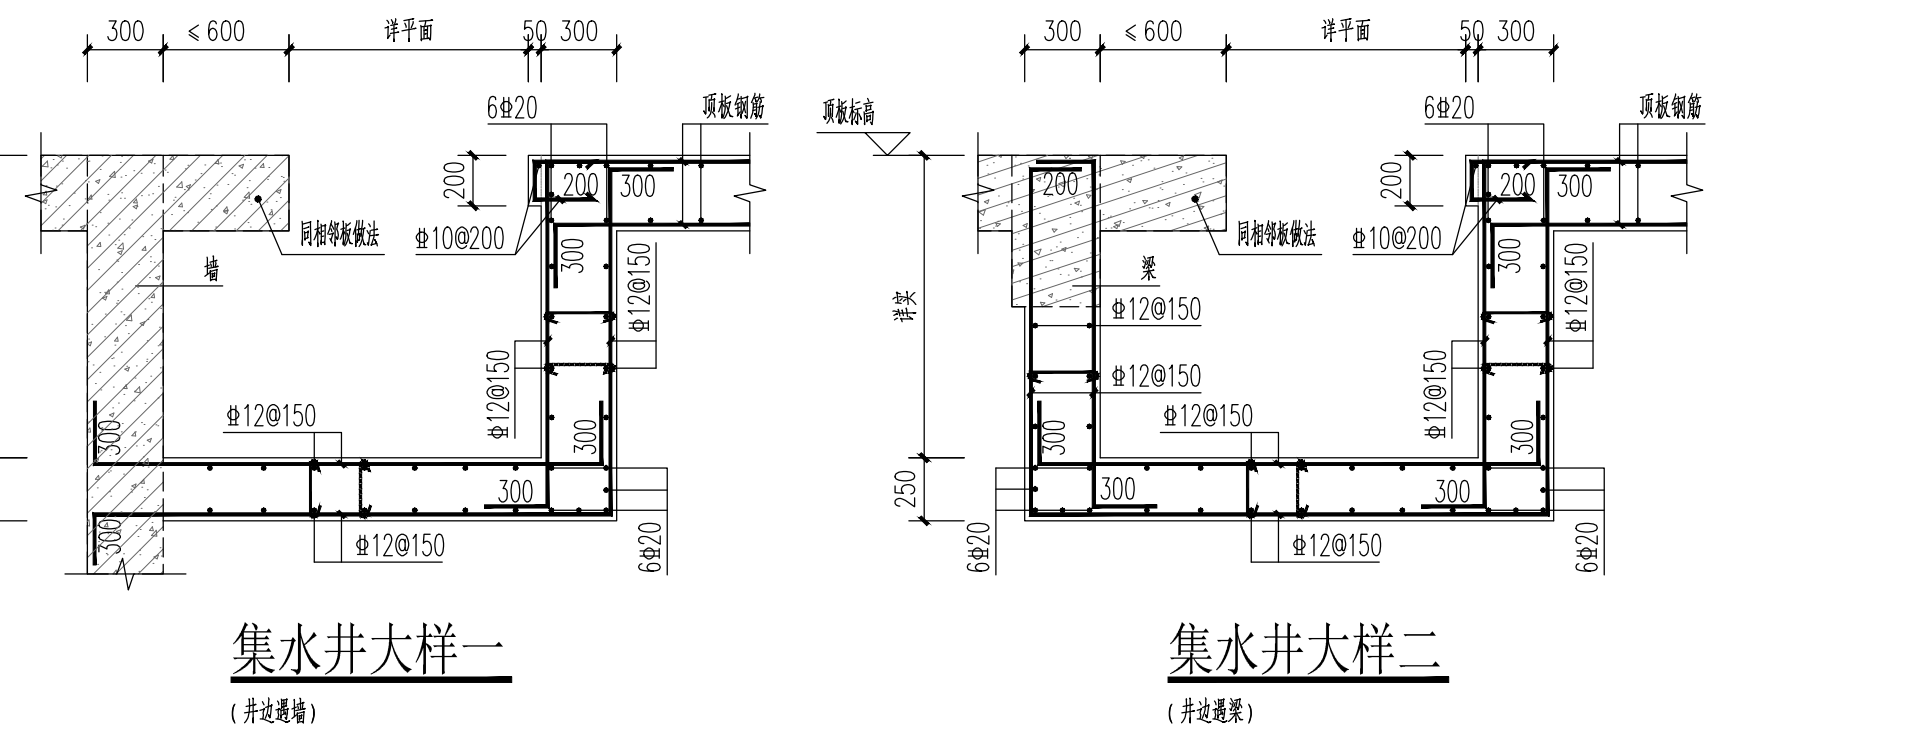

图四 集水井大样