


- 说明:
- 人防墙混凝土强度等级C45;人防墙墙体厚度未注明者均相对于轴线居中或与上部结构墙、柱平齐。
  - 图中: 区域表示非人防区。
  - 图中NQ表示人防密闭墙, NO表示人防非密闭墙, RWQ表示人防外墙。
  - 人防墙墙体水平交接处连接构造做法详见右图所示。
  - 本图施工前须与建筑核实定位。
  - 图中未尽事宜按结构设计总说明及国家、地区现行相关规范标准执行。
  - 后浇带严禁穿人防门及门脚窗洞, 后浇带定位及做法详见地面图纸, 本图仅供参考。

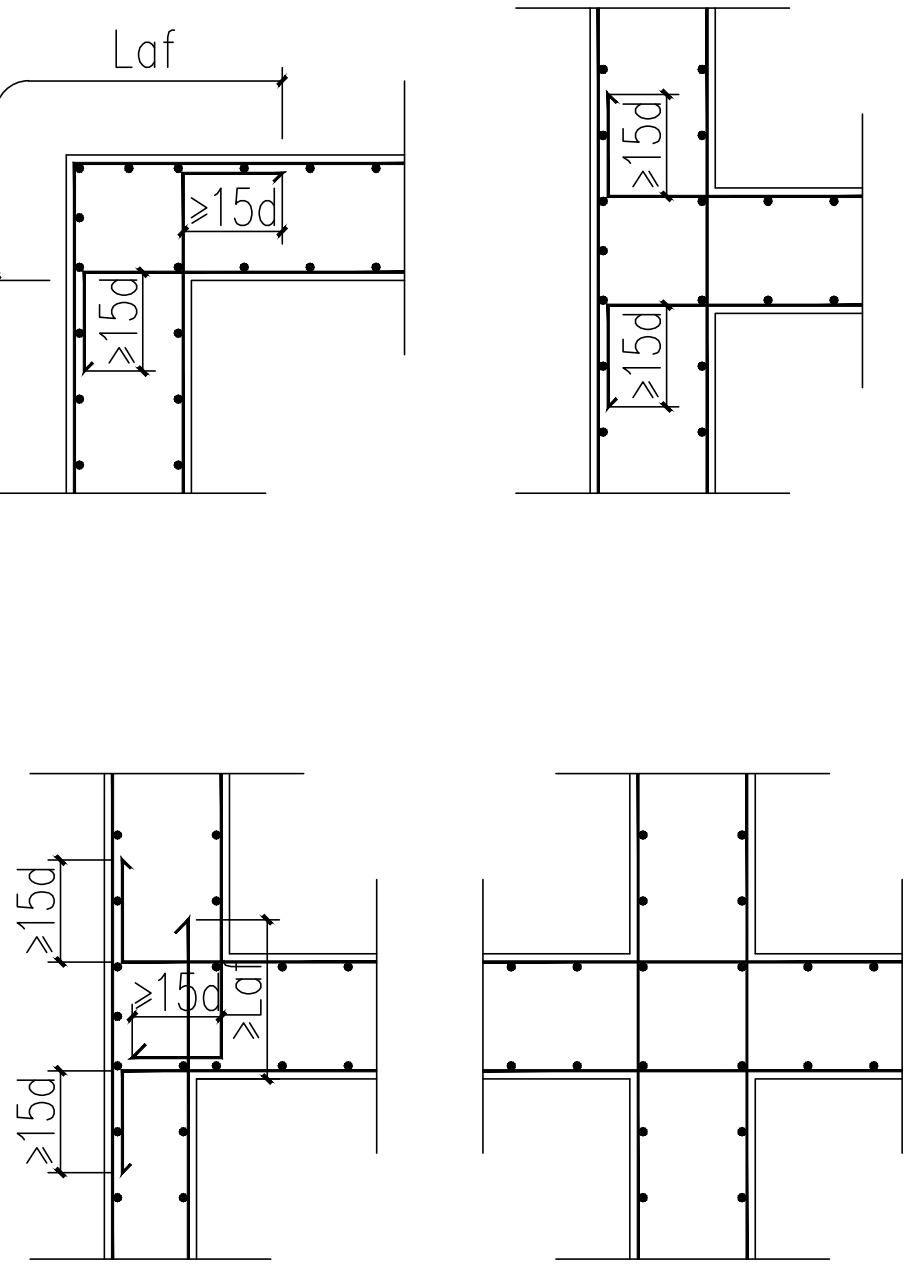

地下二层人防地下室墙体平面布置图 1:150

说明: 图中 填充区域为非人防区。

江西省人防工程设计研究院		建设单位	珠海大横琴口岸实业有限公司	工程代号
国家建筑行业甲级设计证书号: A136000068		设计单位	珠海大横琴口岸实业有限公司	2019-20034
合作设计单位: 中国中元国际工程有限公司		工程名称	横琴口岸及综合交通枢纽开发工程(二期)人防地下室	图别
院 长 夏晓峰	主任工程师	图 纸	结 算	图号
总工程师 肖 斌	项目设计	图 纸	结 算	图号
项目负责人 白星亮	校 对	图 纸	结 算	图号
注册建筑师 白星亮	校 对	图 纸	结 算	图号
专业负责人 郭亚平	校 对	图 纸	结 算	图号