江西省建设工程施工图设计文件出图专用章
单位：江西省人防工程设计科研院
资质范围：建筑行业（人防工程）
资质级别：甲级
资质证书号码：A136003068
编号：00113
有效期至2025年04月

广东省施工图数字化审查专用
出图 设计单位：江西省人防工程设计科研院
2024年05月07日确认图纸
审图 机构名称：珠海正青建筑勘察设计咨询有限公司
机构类别：一类 认定书编号：19021
业务范围：一类房屋建筑（含超限高层）工程；一类市政基础设施（给水、排水、道路、桥梁、隧道、公共交通、风景园林）工程；二类市政基础设施(燃气、热力)工程
有效期至：2026年10月23日
2024年05月16日完成审查

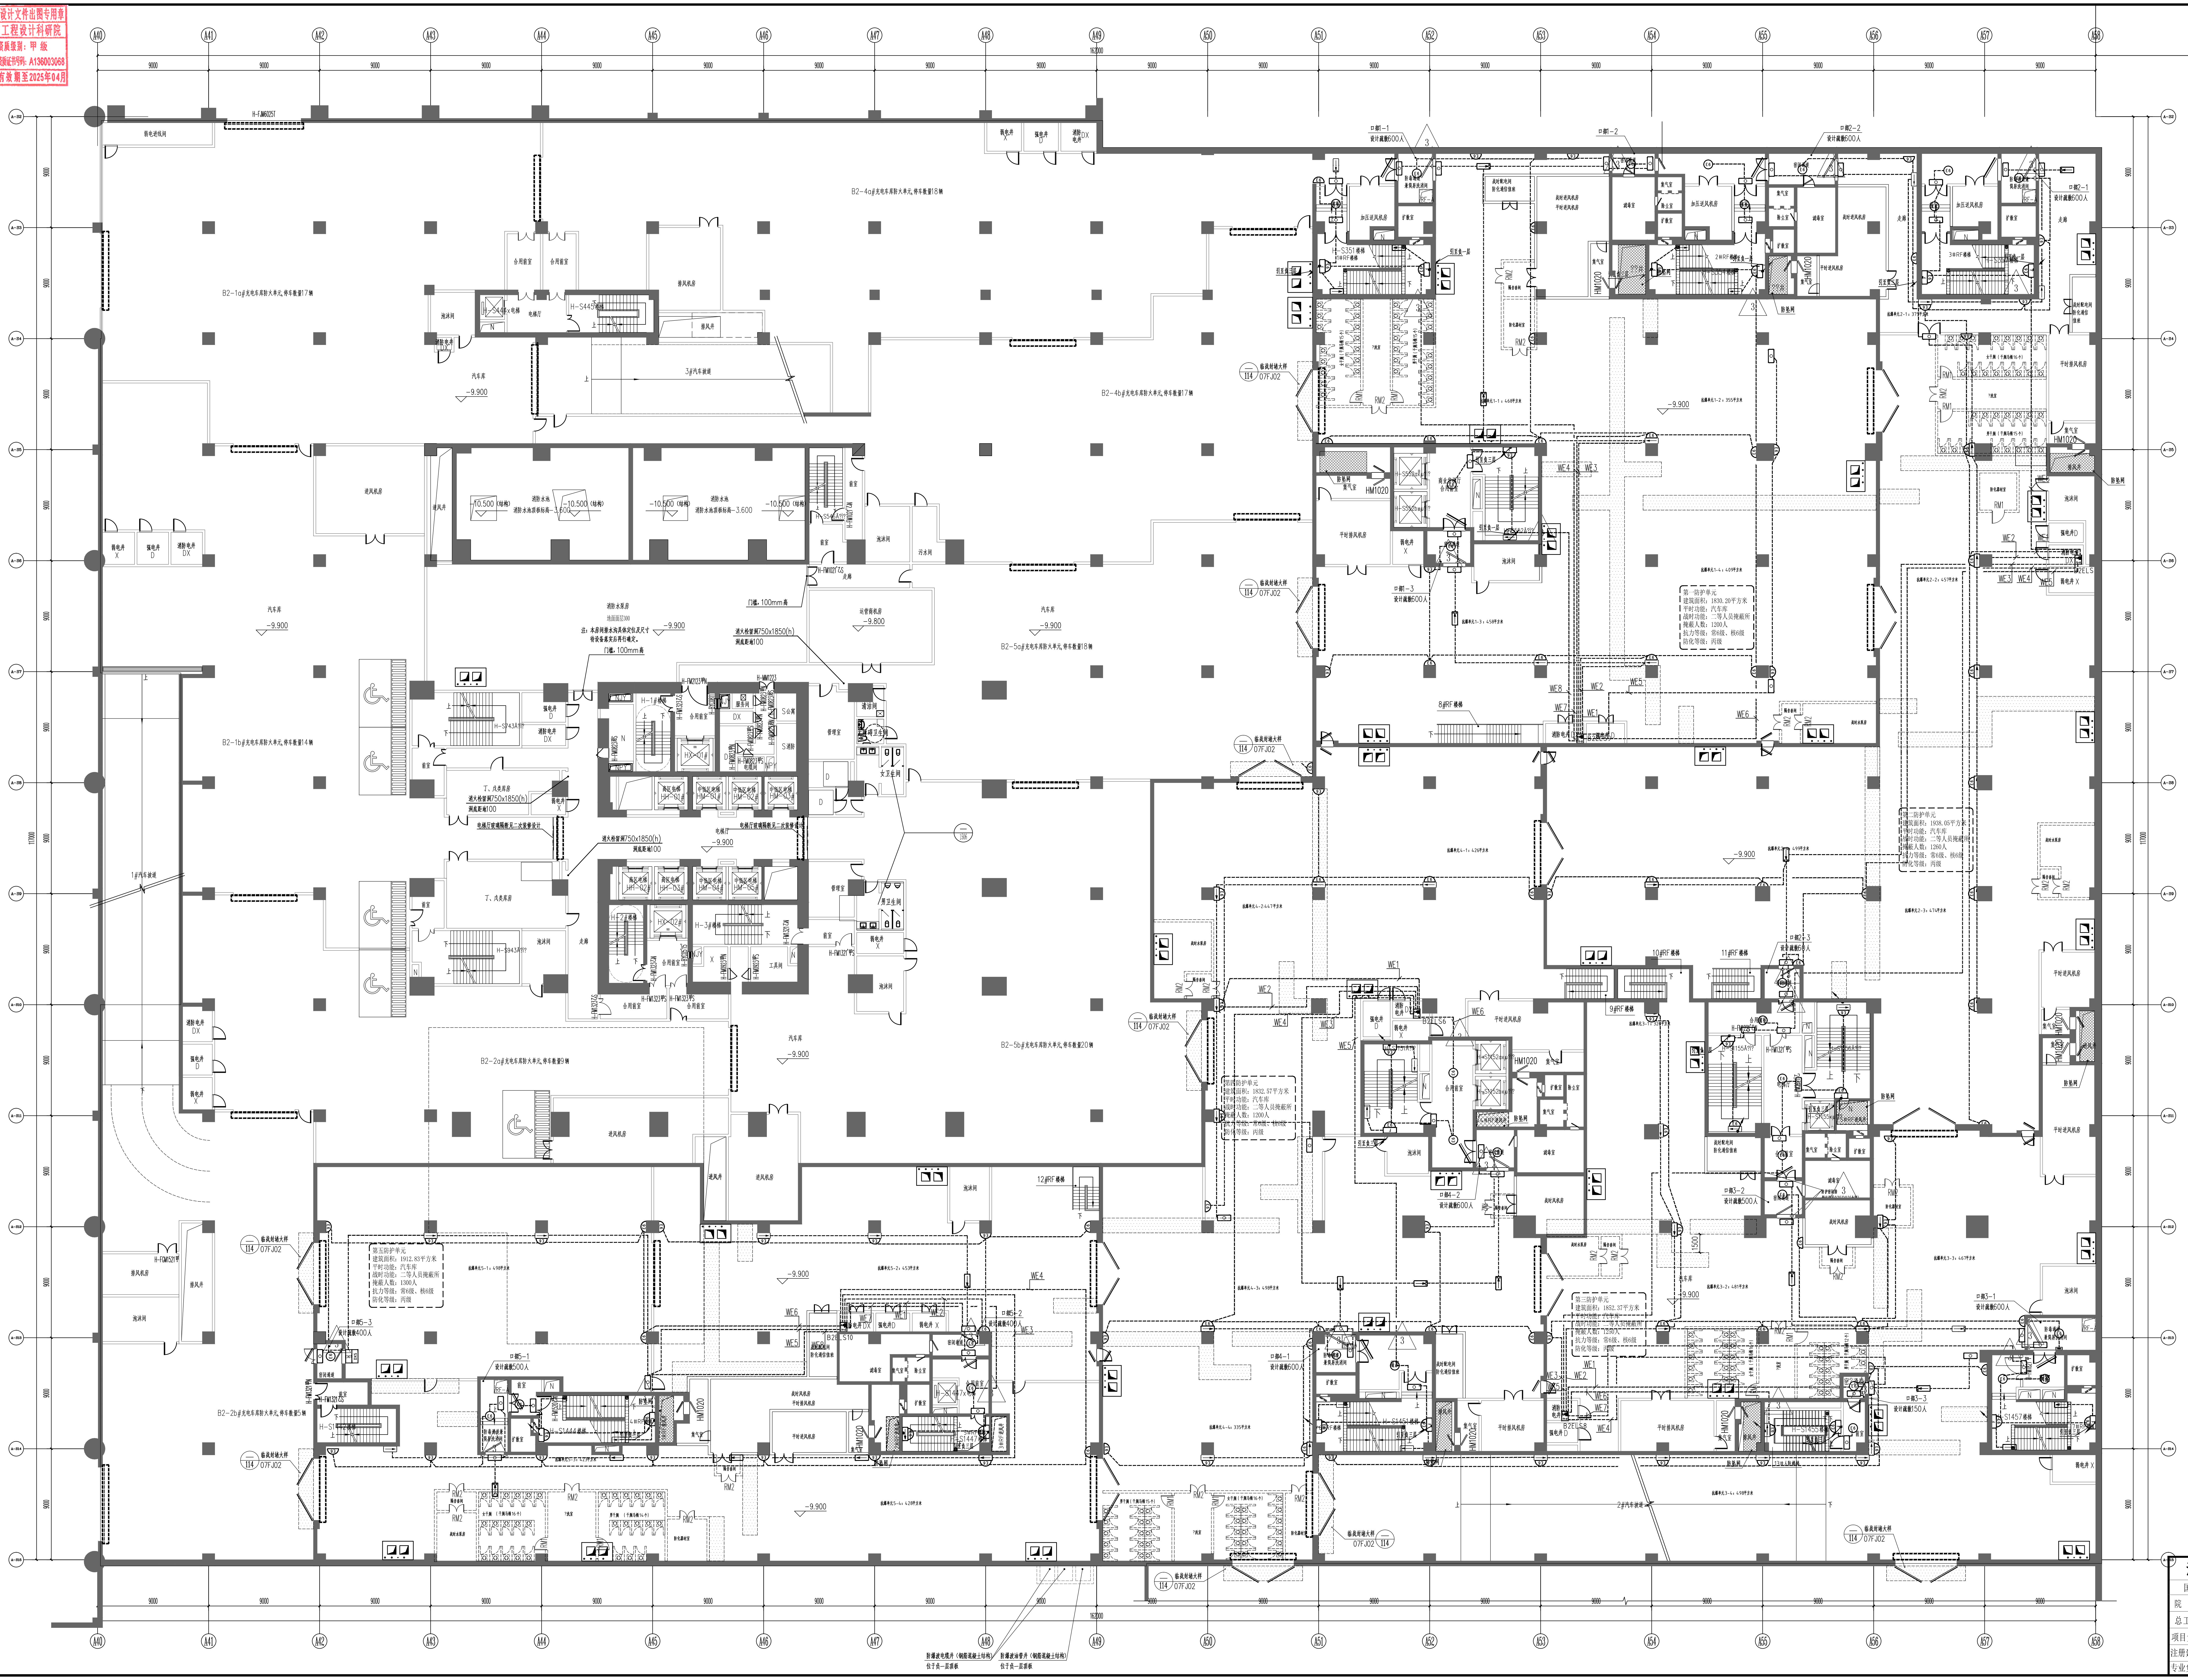

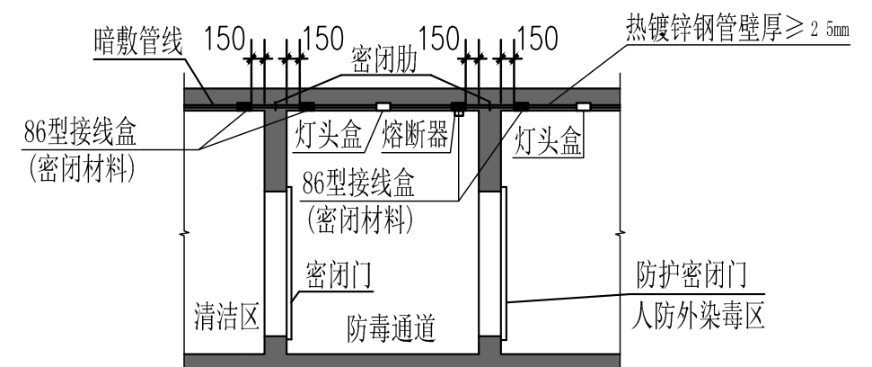

3 口部照明管线做法

说明：

1、防空地下室的灯具除疏散指示照明、事故照明灯具外均应采用线吊或链吊安装。

2、平时施工时应按此图预埋管线，人防战时各口部、战时各功能房间（包括：防化通信值班室、战时风机房、滤毒室、战时水泵房、隔音套间、干厕、盥洗室、防化器材储藏室、人防固定电站、电站控制室、防毒通道、穿衣检查室、淋浴室、脱衣室等灯具）均应按本图平时施工安装到位；临战砌筑的房间（如：战时水泵房、隔音套间、干厕、盥洗室、防化器材储藏室等）平时在相应位置的顶板或柱上预埋接线盒，便于战时安装灯具及接线。其余可根据平时照明平面图施工。

3、图中开关设置位于虚墙上时应在相应位置的顶板预埋接线盒，以便战时接线。

4、图中灯具基本利用平时照明灯具，其图例详见平时图纸。

5、图中“▭”标注处预留RC25套管应按大样图做好防护密闭处理。

6、图中“⊟”标注处为熔断器盒，平时安装86式接线盒，战时安装10A熔断器。

7、本图中人防清洁区域、防毒通道、密闭通道、滤毒室、出入口室外通道的照明均采用链（线）吊灯具。

注：

1.为了满足战时要求,防护区内的灯具应采用链吊或线吊,不得采用吸顶.壁装或管吊，防护区外的灯具不受此限制。

2.所有穿越人防工程围护结构、防护密闭墙和密闭隔墙的电气管线或预留的备用穿管应分别做好防护密闭处理，管材不得采用PVC套管，应采用热镀锌钢管(壁厚不小于2.5mm),密闭肋厚度不小于3.0mm，具体做法详人防电气大样。

3.人防区内分战时照明以及平时照明。平时照明按照平时图纸施工，战时照明临战按照人防图纸施工，但预埋管、密闭肋等应平时预埋到位.

4.所有暗埋接线盒、出线盒、过线盒必须使用86型接线盒（保证扣除接线盒厚度后，箱后壁的钢筋混凝土结构厚度不小于200mm）

负二层人防地下室战时应急照明平面图 1:150

江西省人防工程设计科研院						建设单位	珠海大横琴口岸实业有限公司	工程代号	
国家建筑行业甲级设计证书号码： A136003068						工程名称	横琴口岸及综合交通枢纽开发工程(D2区)人防地下室	2018-ZH031	
院长	夏唐福		主任工程师			图纸名称	负二层人防地下室战时应急照明平面图	图别	电施
总工程师	肖斌		审核	张文玲	张文玲			图号	RF-D-52a
项目负责人	白星辰	白星辰	校对	张文玲	张文玲				
注册建筑师	白星辰	白星辰	设计	符畅				比例	1:150
专业负责人	陈良萍		注册结构师					日期	2020.04.02

本图未加盖设计证书出图专用章无效