
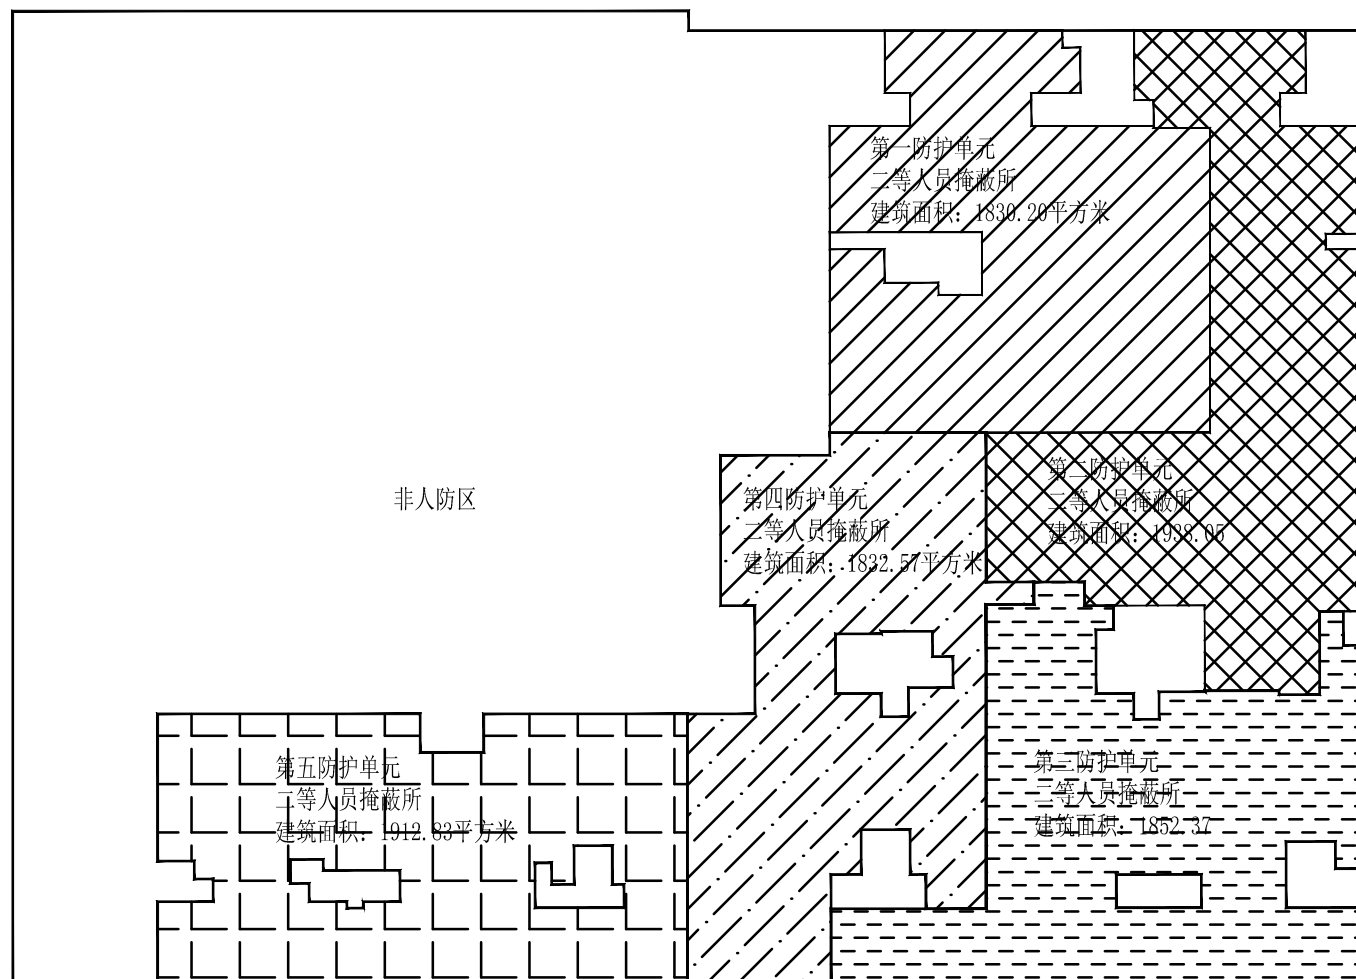
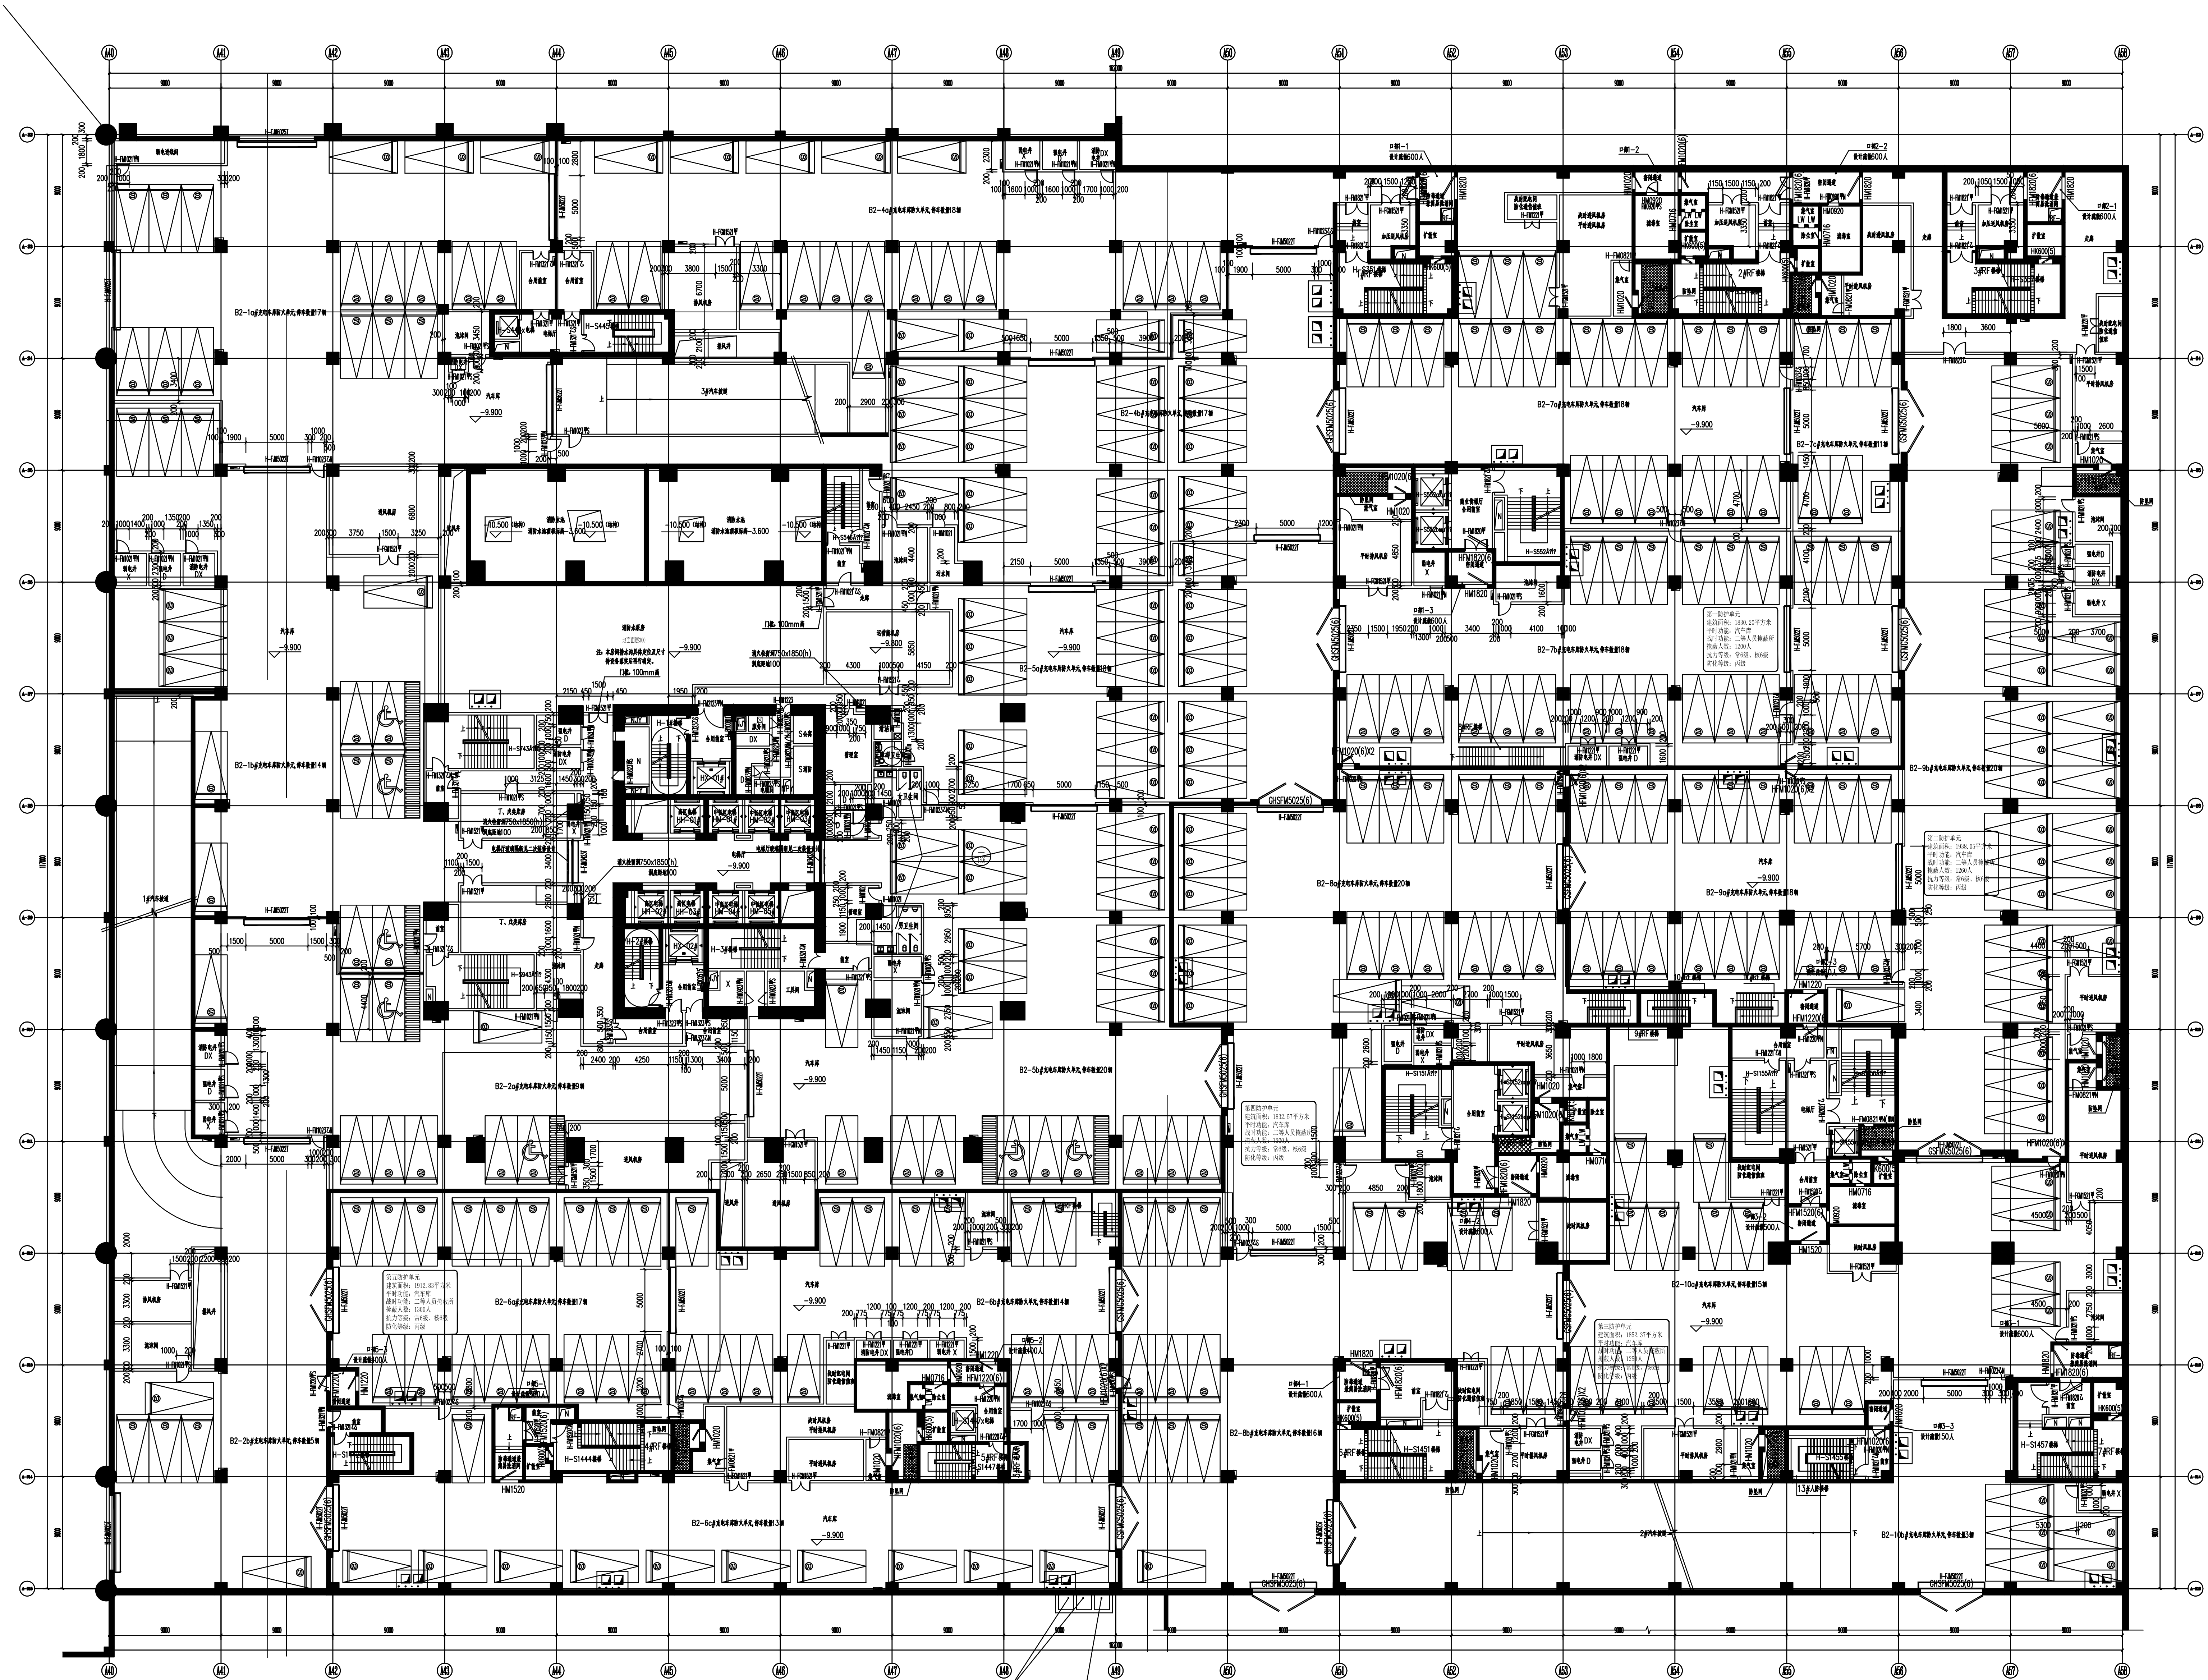


D2区位置示意图:

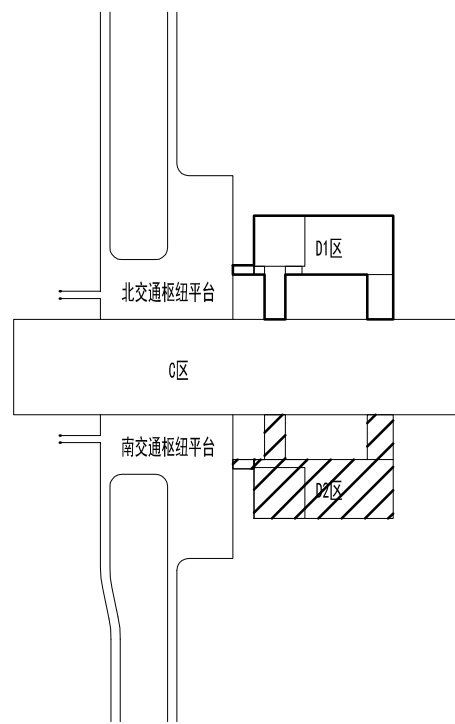

负二层人防分区示意图

负二层人防地下室平时平面图 1:100

严禁在人防区的钢筋混凝土墙体(顶板)上为平时战时管道预留任何形状的孔洞,即只能预埋穿墙(板)套管,但不得预留孔洞,本项目中如有与此说明不符之处,以此说明为准。

- 图例:
- 平时风管
 - 人防区墙体
 - 1000x1000x100 人防门
 - 2400x1500x120 人防门

江西省人防工程设计研究院 国家建筑行业甲级设计证书号: A120000208		建设单位: 南昌大康等口腔实业有限公司	工程代号:
合作设计单位: 中国中元国际工程有限公司		工程名称: 赣江新区综合交通枢纽工程(人防)人防地下室	2018-20031
院长: 夏建明	总工程师: 李俊	设计: 李俊	审核: 李俊
总工: 李俊	专业: 人防	专业: 人防	专业: 人防
项目负责人: 李俊	项目负责人: 李俊	项目负责人: 李俊	项目负责人: 李俊
注册建筑师: 李俊	注册结构师: 李俊	注册设备师: 李俊	注册暖通师: 李俊
专业负责人: 李俊	专业负责人: 李俊	专业负责人: 李俊	专业负责人: 李俊

地下二层平面图 1:300