
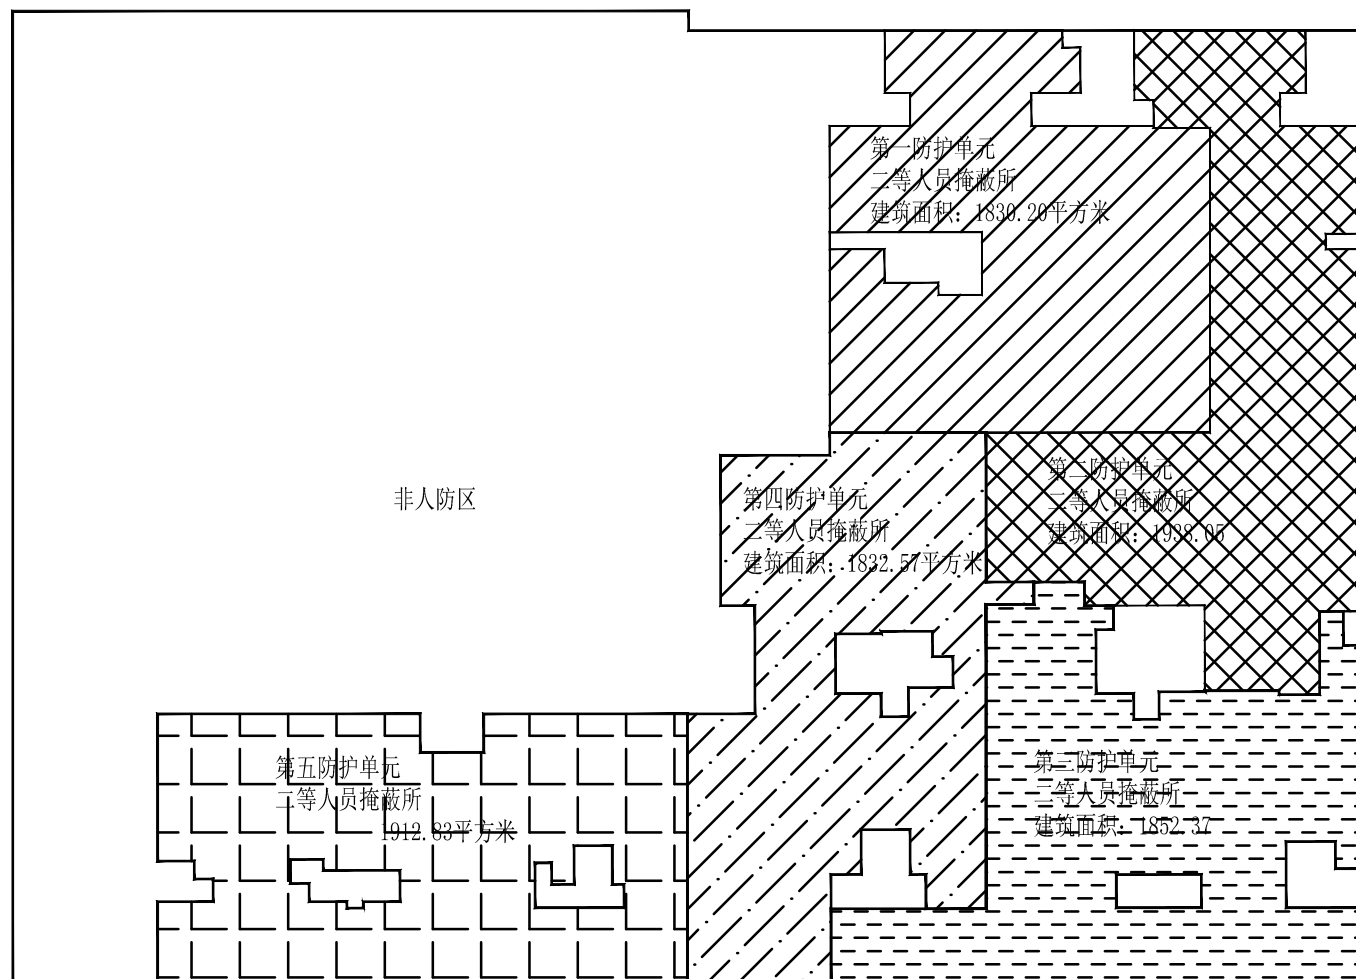
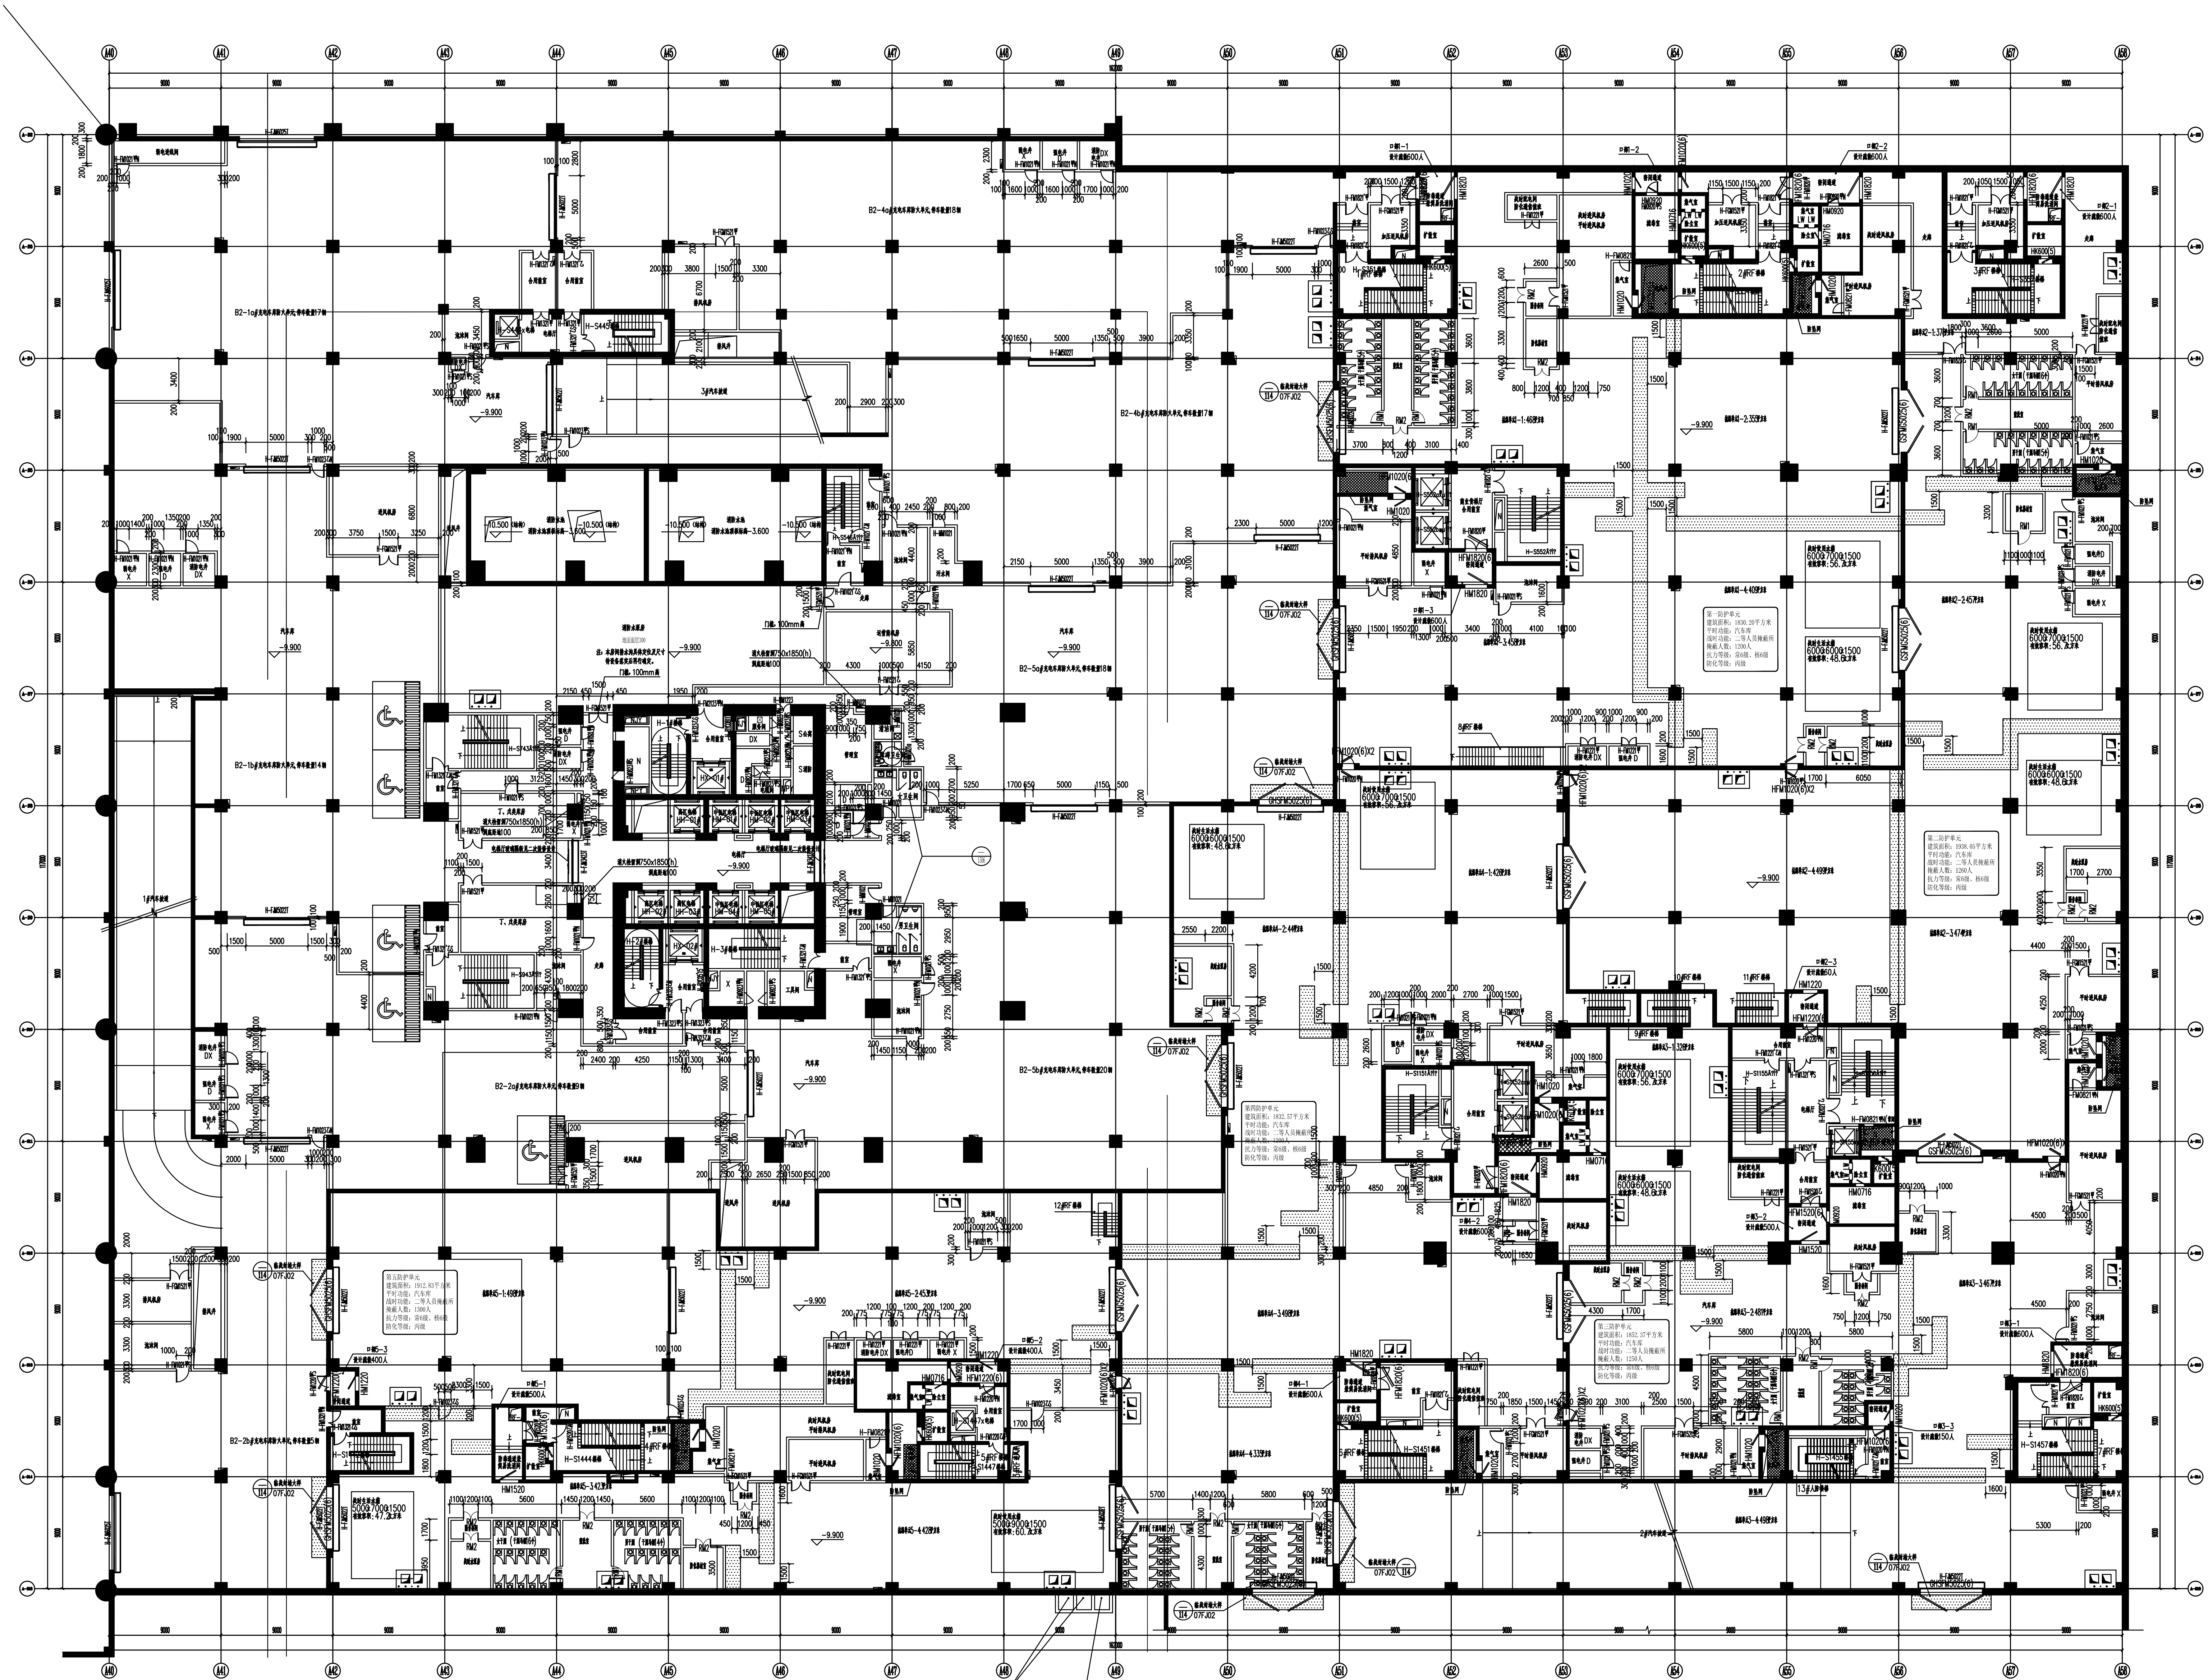


D2区位置示意图:

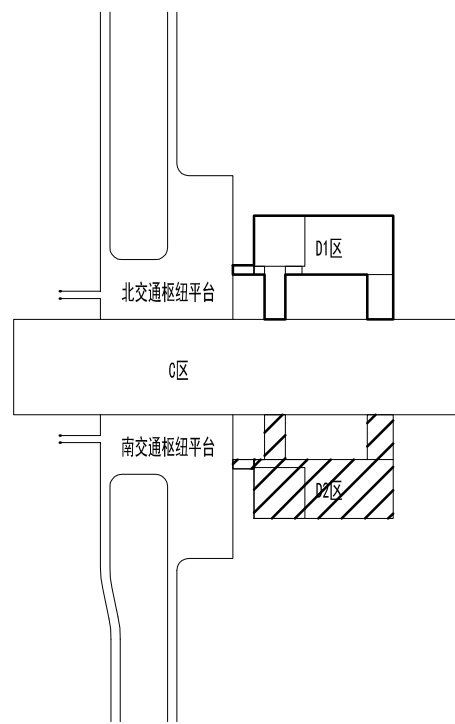

负二层人防分区示意图

负二层人防地下室战时平面图 1:100

严禁在人防区的钢筋混凝土墙体(顶板)上为平时战时预留任何形状的孔洞,即只能预埋穿墙(板)套管,但不得预留孔洞,本项目中如有与此说明不符之处,以此说明为准。


地下二层平面图 1:300

