
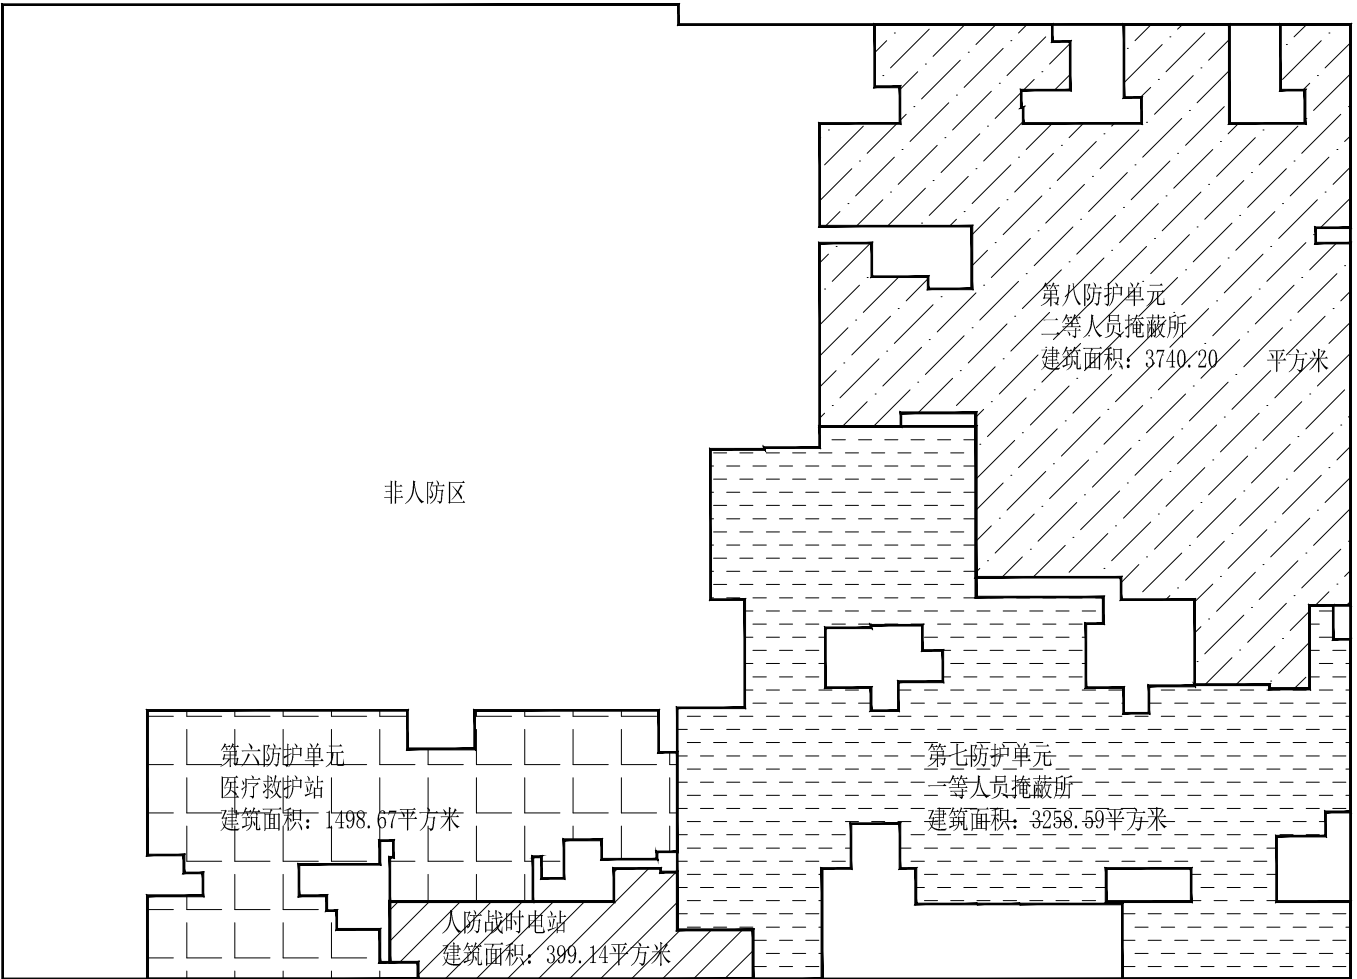
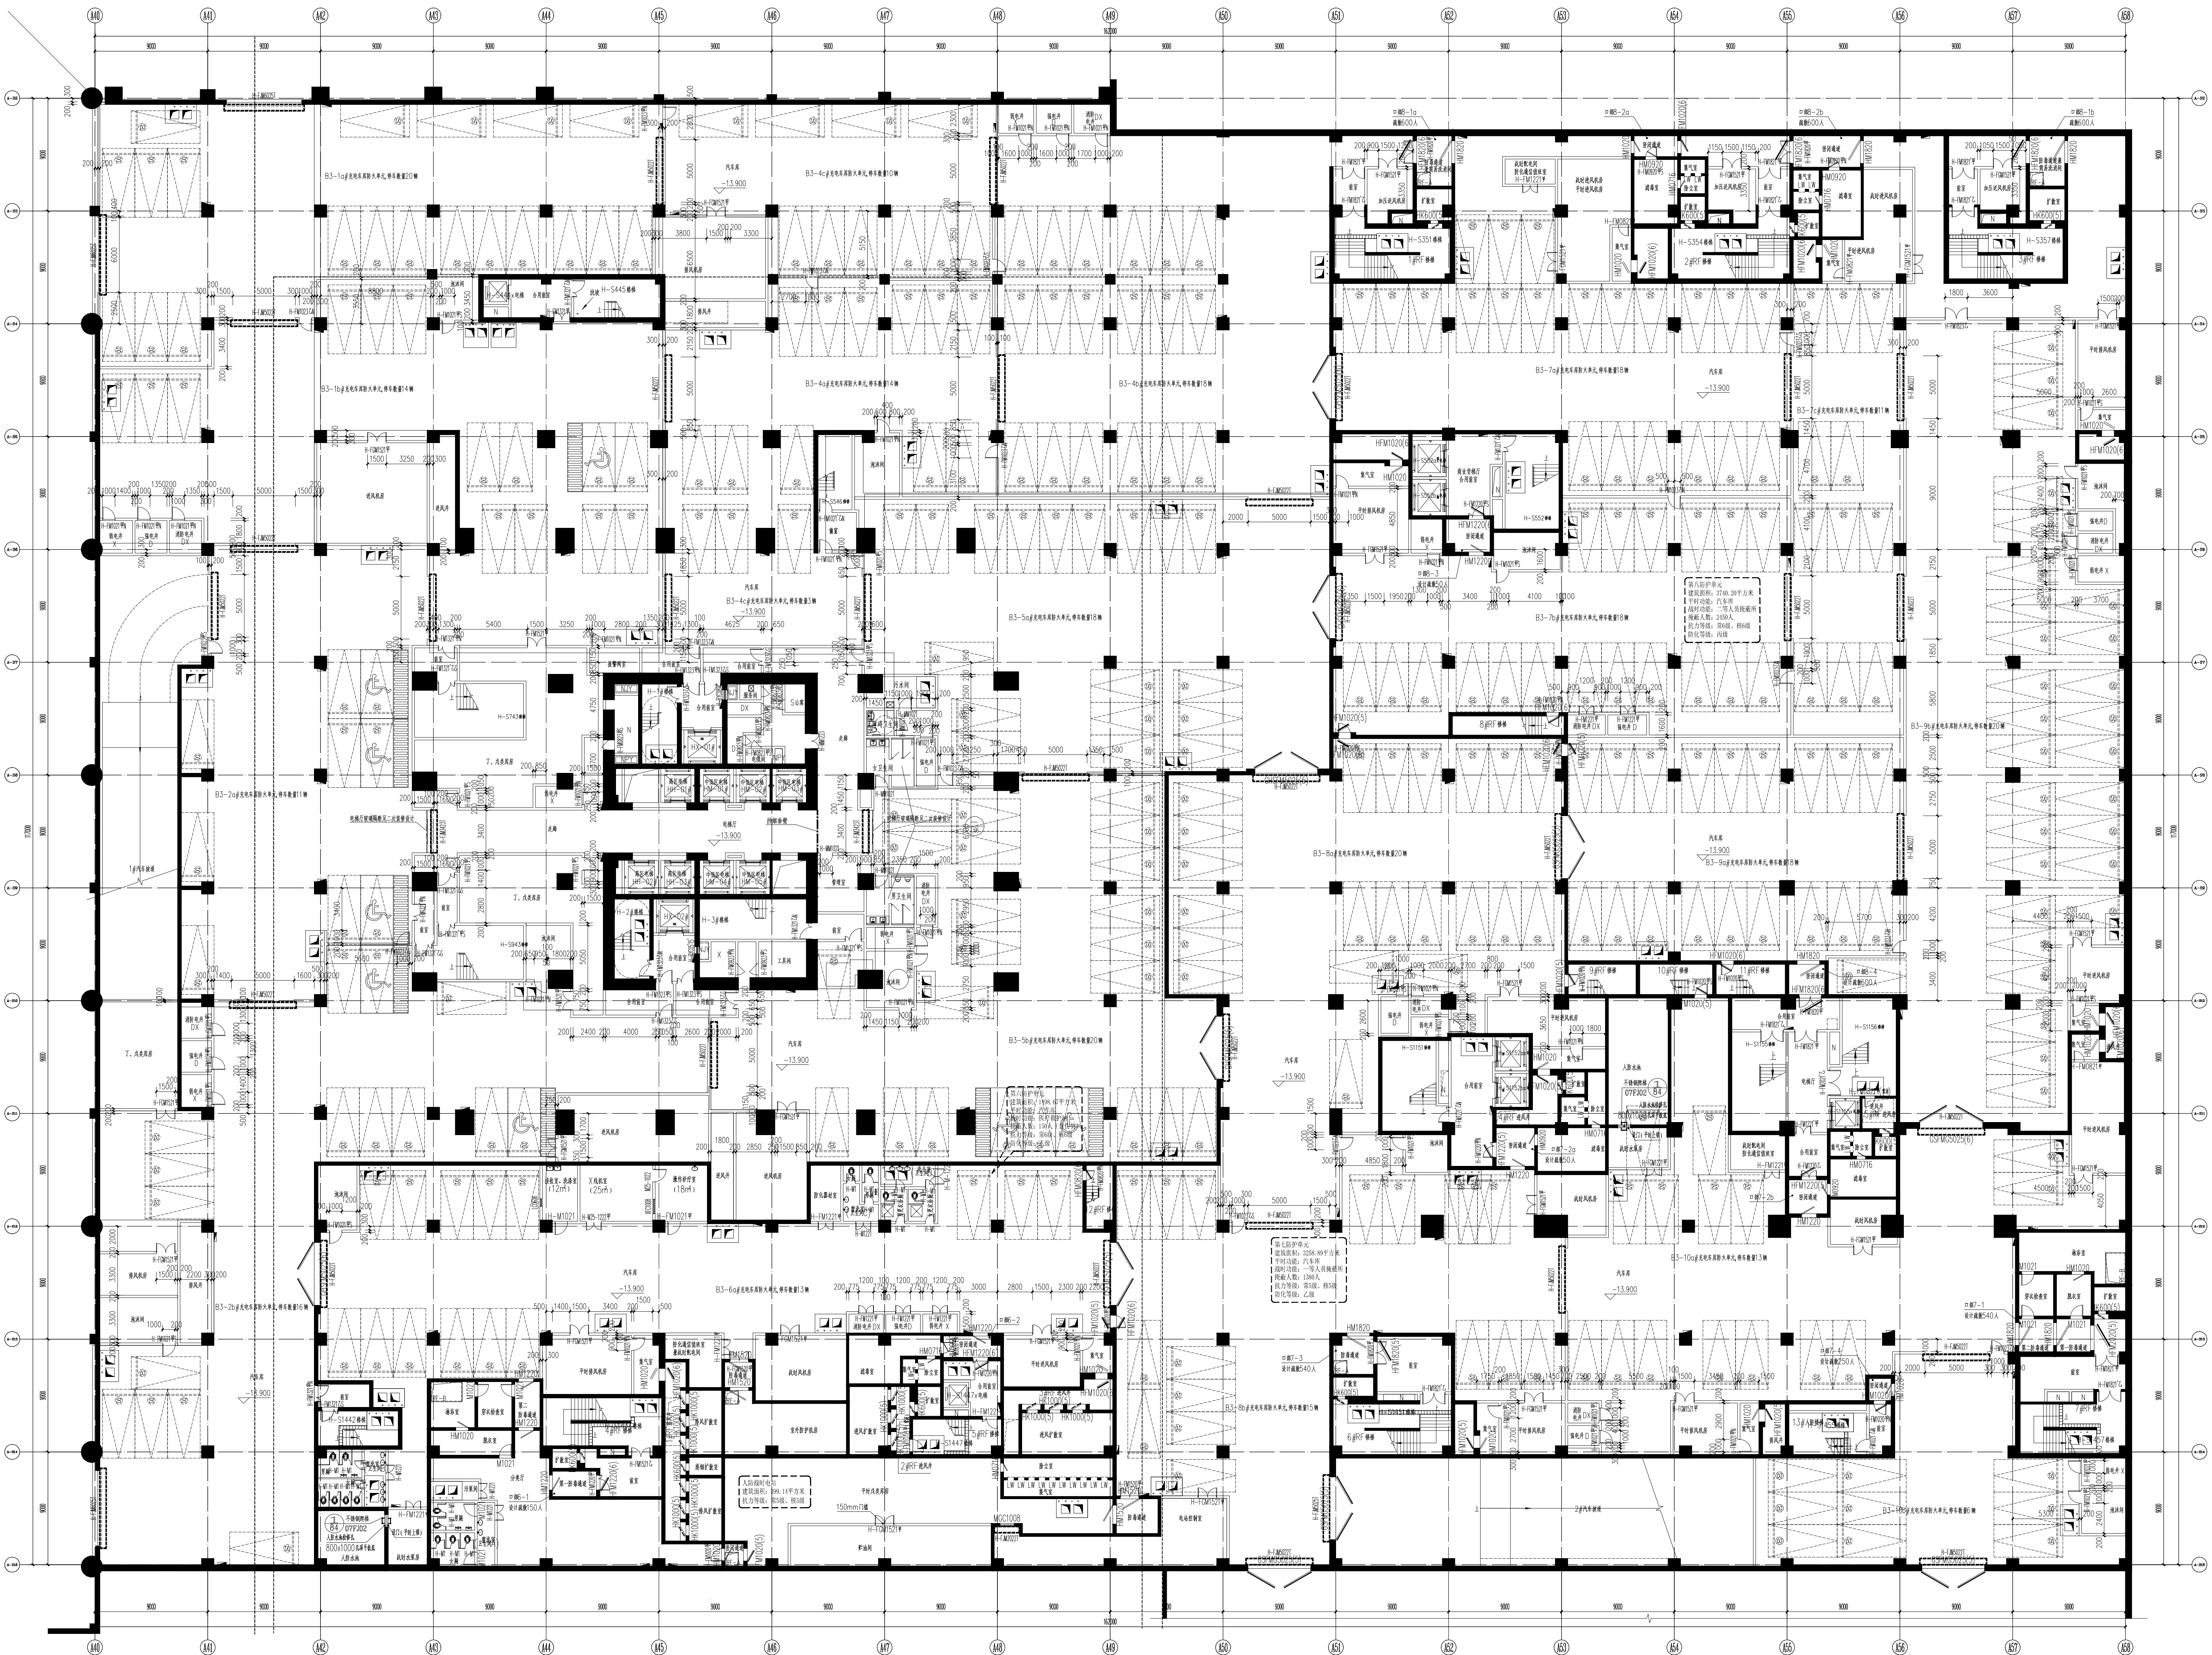



D2区位置示意图:

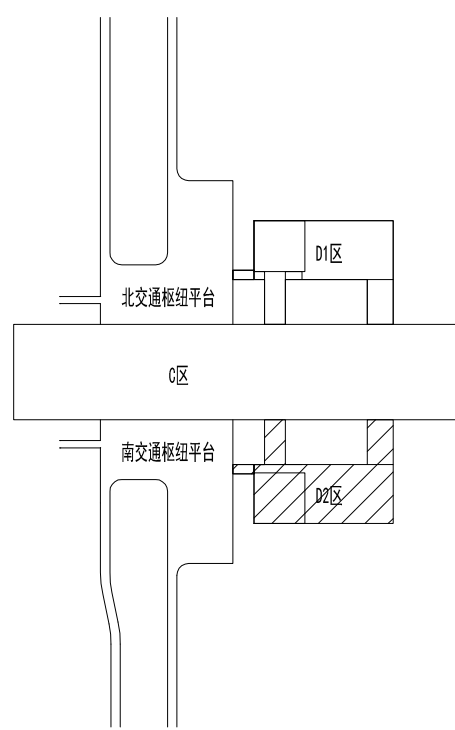

负三层人防分区示意图

负三层人防地下室平时平面图 1:150

严禁在人防区的钢筋混凝土墙体(顶板)上为平时战时管道预留任何形状的孔洞, 即只能预埋穿墙(板)套管, 但不得预留孔洞, 本项目中如有与此说明不符之处, 以此说明为准。

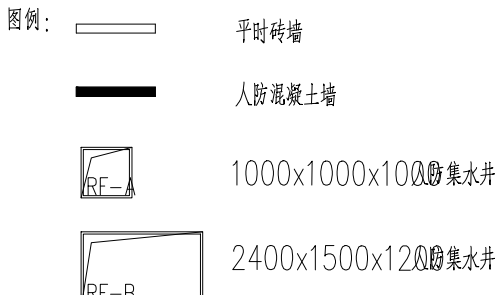

江西省人防工程设计研究院 国家建筑行业甲级设计证书号: A120000008		建设单位: 南昌地铁运营有限公司	工程代号:
合作设计单位: 中国中铁国际工程有限公司		工程名称: 南昌地铁运营有限公司人防工程(人防区)人防地下室	工程名称:
院长: 夏建明	主任工程师:	设计: 夏建明	审核: 夏建明
总工程师: 夏建明	校核: 夏建明	校对: 夏建明	绘图: 夏建明
项目负责人: 夏建明	设计: 夏建明	审核: 夏建明	审核: 夏建明
注册建筑师: 夏建明	注册结构师: 夏建明	注册设备师: 夏建明	注册电气师: 夏建明
专业负责人: 夏建明	专业负责人: 夏建明	专业负责人: 夏建明	专业负责人: 夏建明