广东省施工图数字化审查专用
出图 设计单位：江西省人防工程设计科研院
2024年05月10日确认图纸
审图 机构名称：珠海正青建筑勘察设计咨询有限公司
机构类别：一类　认定书编号：19021
业务范围：一类房屋建筑（含超限高层）工程；一类市政基础设施（给水、排水、道路、桥梁、隧道、公共交通、风景园林）工程；二类市政基础设施(燃气、热力)工程
有效期至：2026年10月23日
2024年05月16日完成审查

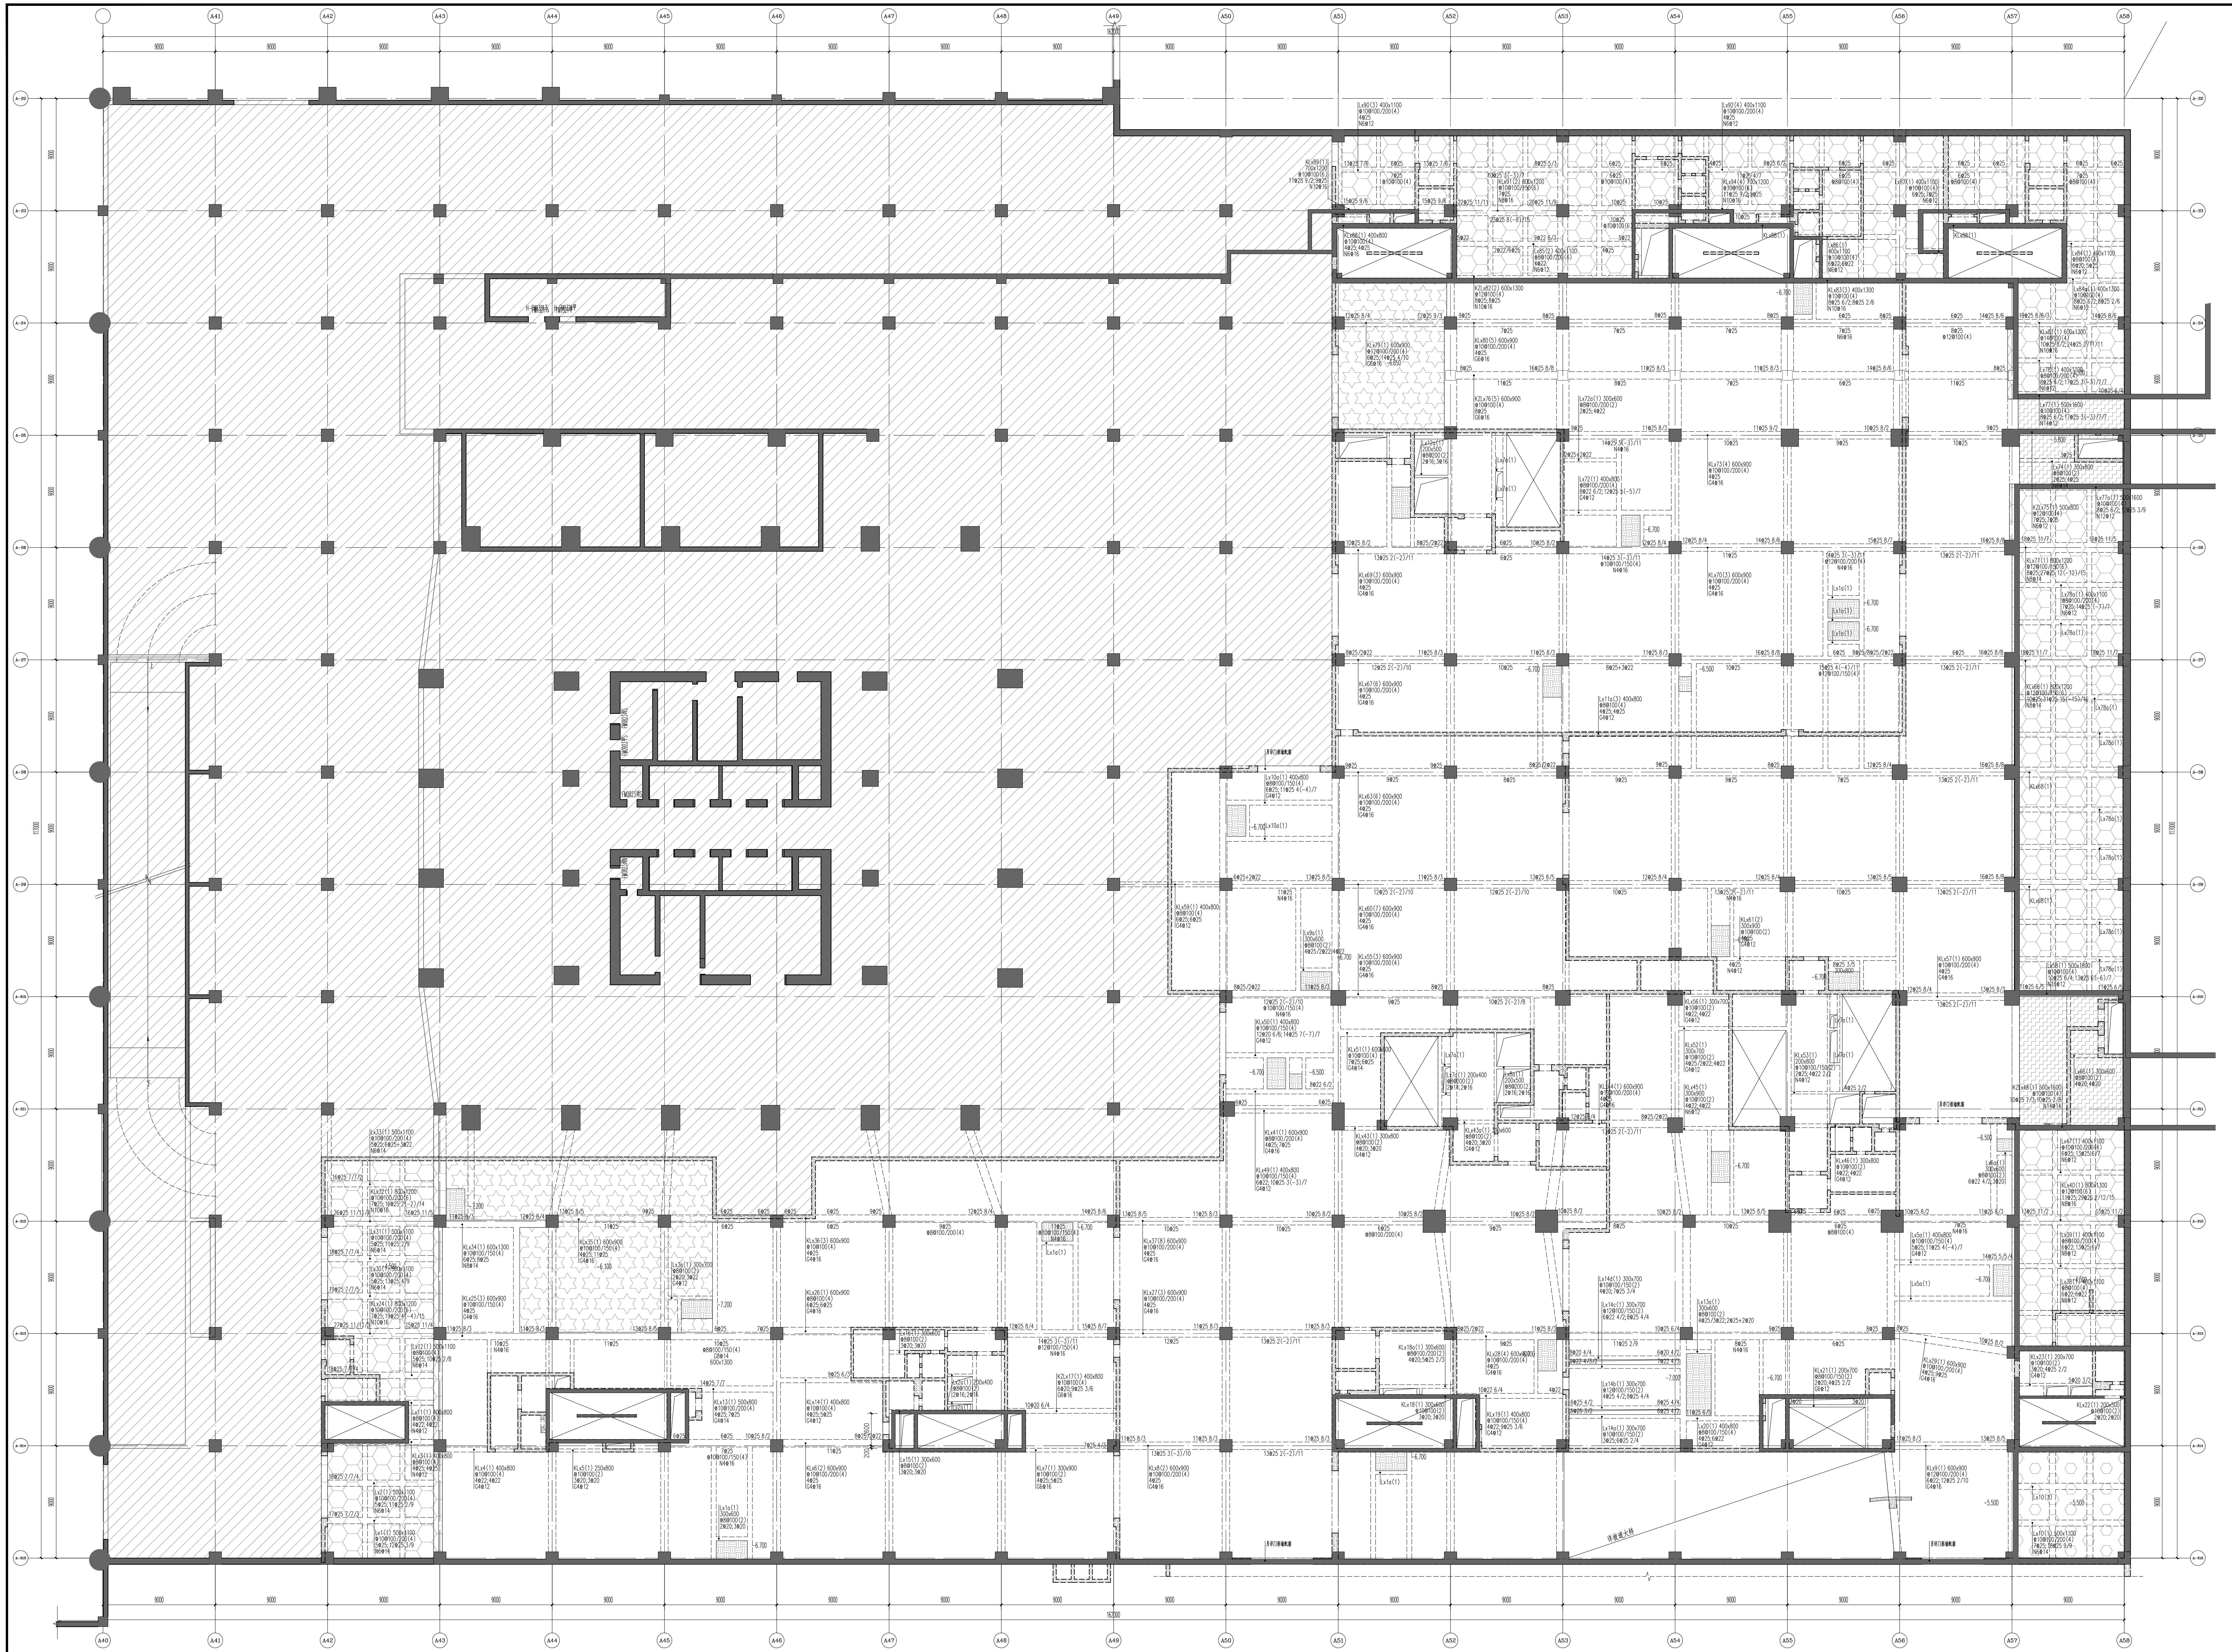
A40
A41
A42
A43
A44
A45
A46
A47
A48
A49
A50
A51
A52
A53
A54
A55
A56
A57
A58
9000
162000
117000

地下一层人防结构x向梁配筋图 1:150

梁说明：

1、除与土接触的顶板C40外，本层梁板混凝土强度等级为：C35，抗渗等级为：P6。
2、本工程负一层地下室楼板标高以平面图为准；梁两侧楼板标高不一致处，梁顶标高平较高楼板。
3、图中未注明的主梁与次梁交接处在次梁两侧的主梁上应各加设四道加密箍（如图一所示）；次梁与次梁交接处两侧各加设四道加密箍（箍筋直径同配箍筋面积较大的次梁）。
4、图中梁上承受集中力处除注明者外每侧附加箍筋3根，箍筋肢数及直径同该梁箍筋，间距为50mm；图中未注明的吊筋均为2⌀25。
5、本图有关的制图规则及构造详图见标准图《16G101-1》。
6、顶板浇筑完成后应加强养护，严禁外露暴晒。

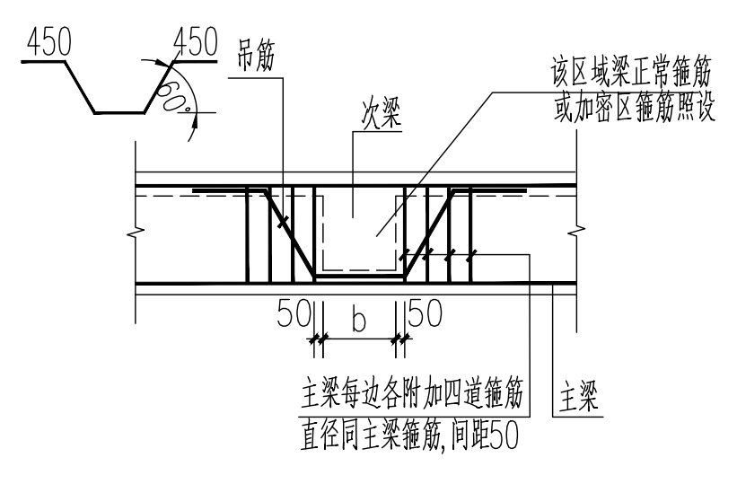
450
450
60°
吊筋
次梁
该区域梁正常箍筋或加密区箍筋照设
50
b
50
主梁每边各附加四道箍筋直径同主梁箍筋，间距50
主梁

图一 主次梁交接大样

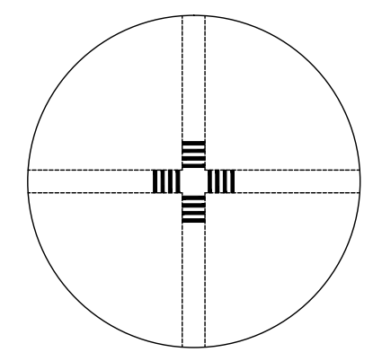

图二 次梁与次梁交接大样

中华人民共和国一级注册结构工程师
姓 名：崔业华
注册号：3600306-S010
有效期：至2025年06月

江西省建设工程施工图设计文件出图专用章
单 位：江西省人防工程设计科研院
资质范围：建筑行业（人防工程）
资质级别：甲 级
资质证书号码：A136003068
编号：00113
有效期至2025年04月

江西省人防工程设计科研院 国家建筑行业甲级设计证书号码： A136003068						建设单位	珠海大横琴口岸实业有限公司	工程代号
合作设计单位：中国中元国际工程有限公司						工程名称	横琴口岸及综合交通枢纽开发工程(D2区)人防地下室	2018-ZH031
院　长	夏唐福		主任工程师			图纸名称	地下一层人防结构x向梁配筋图	图别 结 施
总工程师	肖　斌		审　核	崔业华	崔业华			图号 RF-G-14
项目负责人	白星辰	白星辰	校　对	魏东东	魏东东			
注册建筑师	白星辰	白星辰	设　计	张丽荣	张丽荣			比例 1:150
专业负责人	崔业华	崔业华	注册结构师	崔业华	崔业华			日期 2024.03

本图未加盖设计证书出图专用章无效