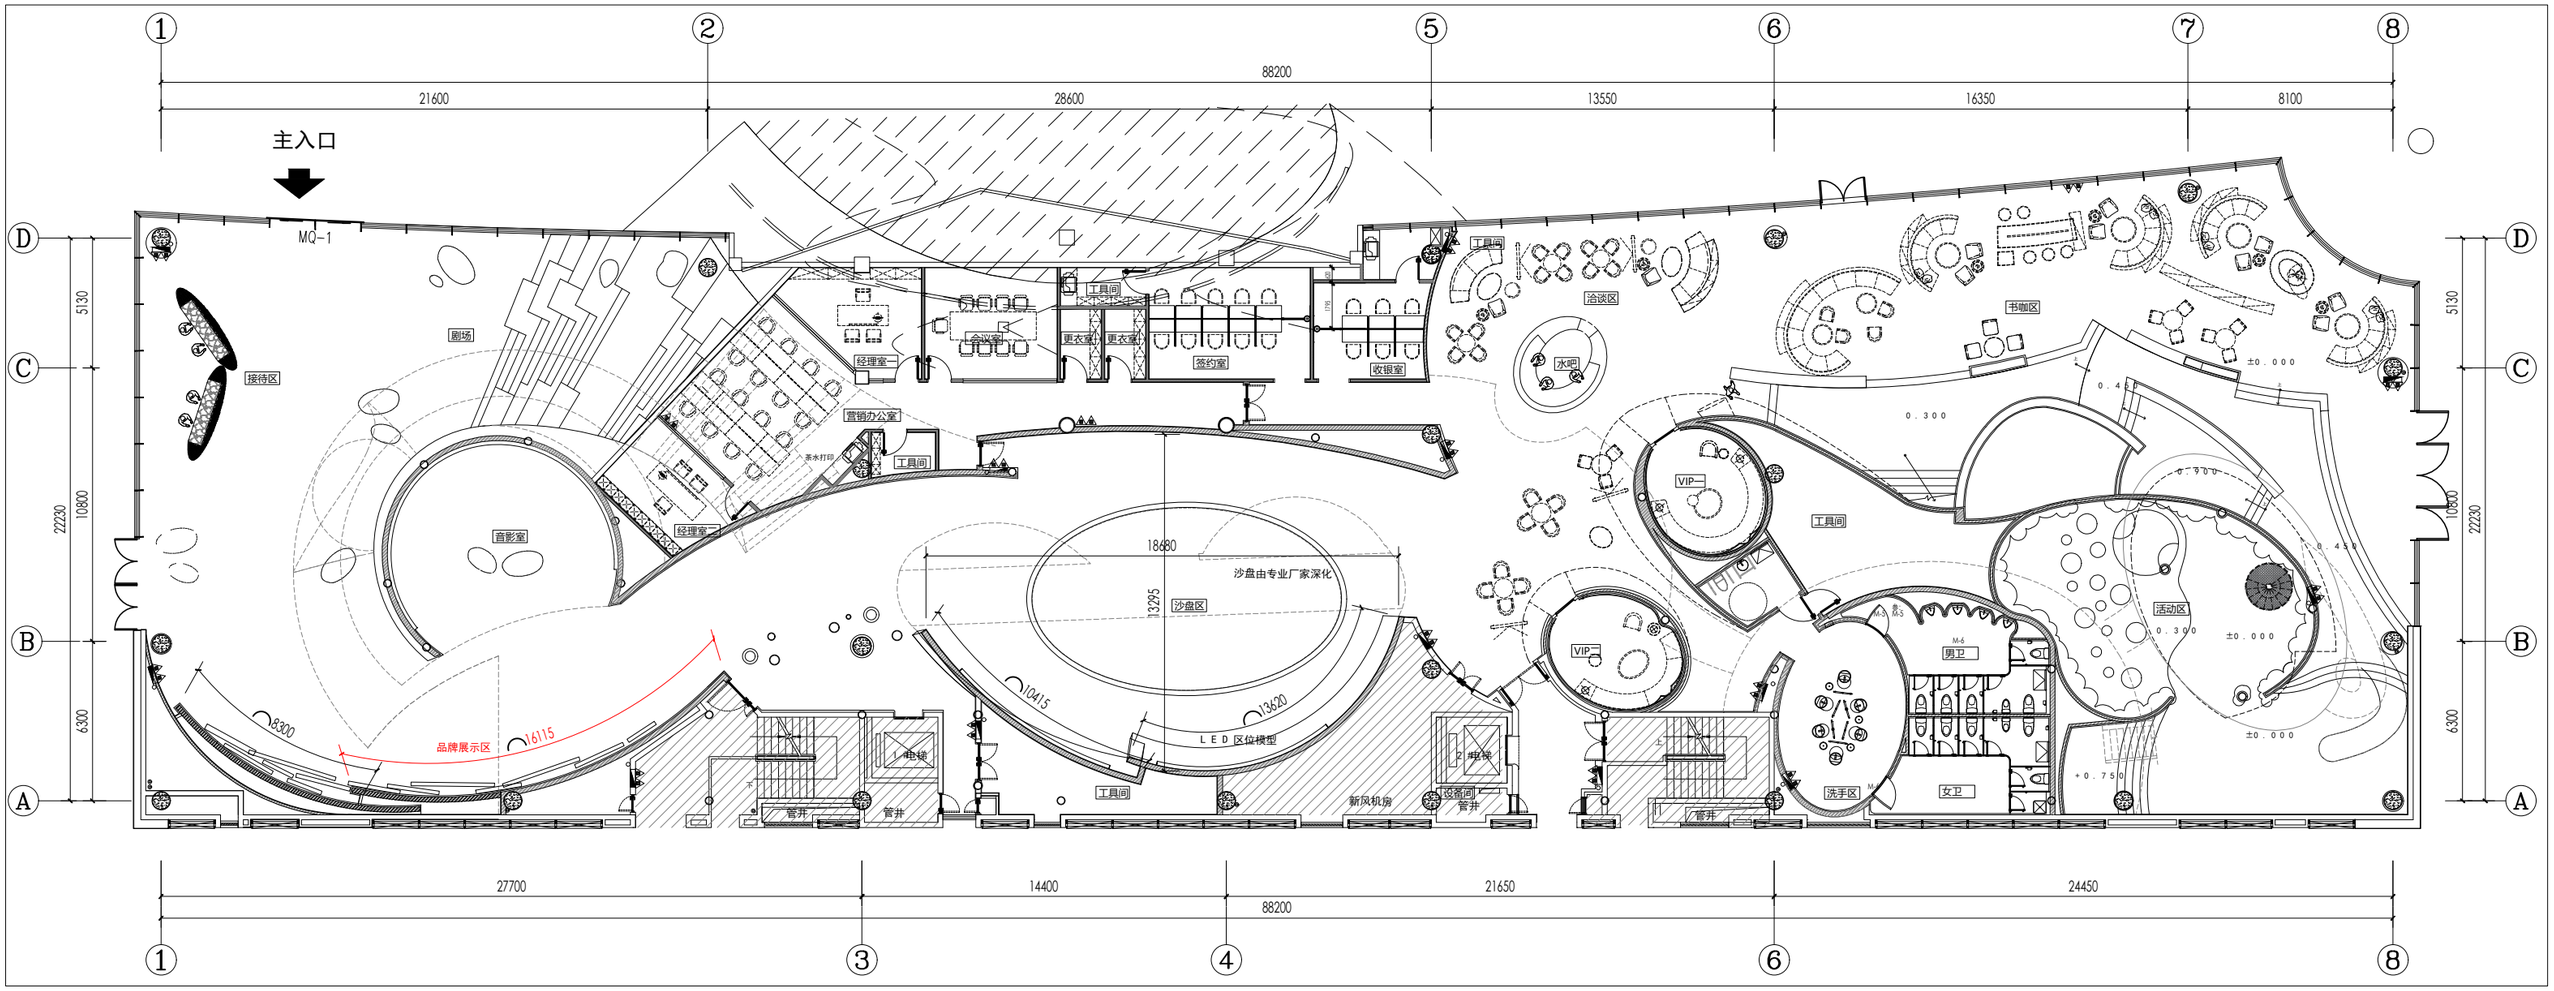


湖心新城16号地块营销展示中心一层平面图